


AZIENDA REGIONALE PER IL DIRITTO ALLO STUDIO UNIVERSITARIO
 SEDE LEGALE: Viale A. Gramsci, 36 - 50132 Firenze P.I. 00913670484 - C.F. 94164020482

Servizio Qualità e Sicurezza DSU Toscana
 www.dsu.toscana.it - qualita@dsu.toscana.it

RESIDENZA UNIVERSITARIA "CAPONNETTO" Via Miele, 3 - Firenze

AZIENDA REGIONALE PER IL DIRITTO ALLO STUDIO UNIVERSITARIO
 SEDE LEGALE: Viale A. Gramsci, 36 - 50132 Firenze P.I. 00913670484 - C.F. 94164020482

PIANTA PIANO TERRA
 Scala 1:200

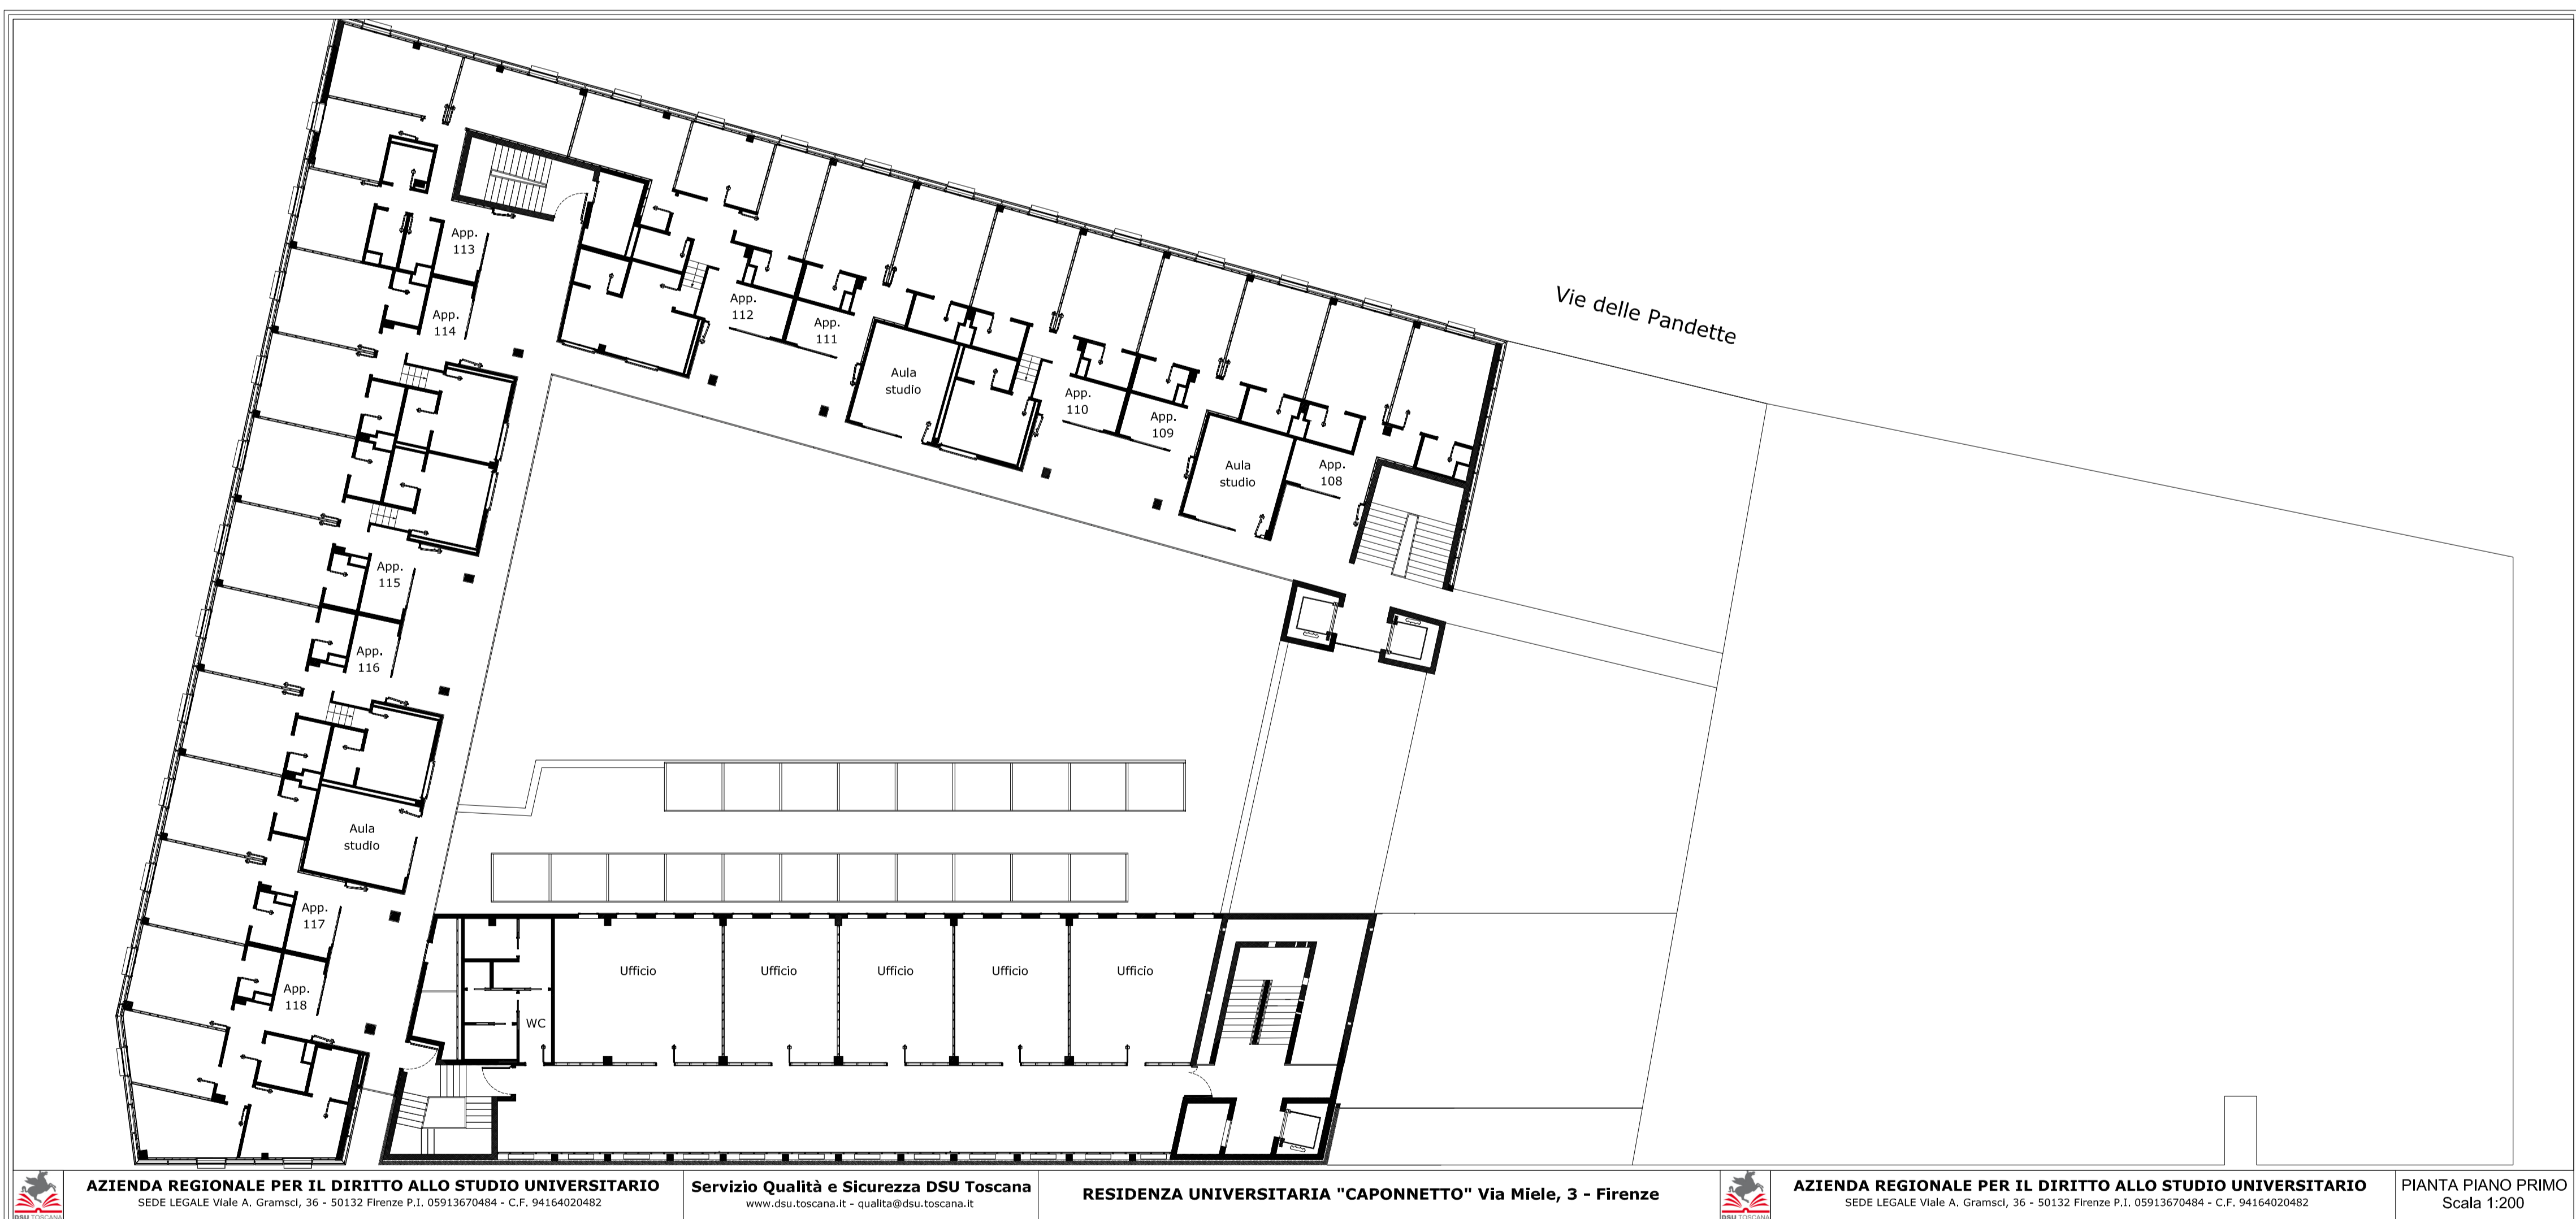

AZIENDA REGIONALE PER IL DIRITTO ALLO STUDIO UNIVERSITARIO
 SEDE LEGALE: Viale A. Gramsci, 36 - 50132 Firenze P.I. 00913670484 - C.F. 94164020482

Servizio Qualità e Sicurezza DSU Toscana
 www.dsu.toscana.it - qualita@dsu.toscana.it

RESIDENZA UNIVERSITARIA "CAPONNETTO" Via Miele, 3 - Firenze

AZIENDA REGIONALE PER IL DIRITTO ALLO STUDIO UNIVERSITARIO
 SEDE LEGALE: Viale A. Gramsci, 36 - 50132 Firenze P.I. 00913670484 - C.F. 94164020482

PIANTA PIANO PRIMO
 Scala 1:200