

AZIENDA REGIONALE PER IL DIRITTO ALLO STUDIO UNIVERSITARIO
 SEDE LEGALE VIALE A. GRAMSCI, 36 - 50132 FIRENZE P.I. 09913070484 - C.F. 94164020482

Servizio Qualità e Sicurezza DSU Toscana
 www.dsu.toscana.it - qualita@dsu.toscana.it



RESIDENZA UNIVERSITARIA "FASCETTI" - Piazza dei Cavalieri, 6 Pisa

Pianta Piano Primo
 Scala 1:200

AZIENDA REGIONALE PER IL DIRITTO ALLO STUDIO UNIVERSITARIO
 SEDE LEGALE VIALE A. GRAMSCI, 36 - 50132 FIRENZE P.I. 09913070484 - C.F. 94164020482

RESIDENZA UNIVERSITARIA "FASCETTI" - Piazza dei Cavalieri, 6 Pisa

Pianta Piano Terza
 Scala 1:200

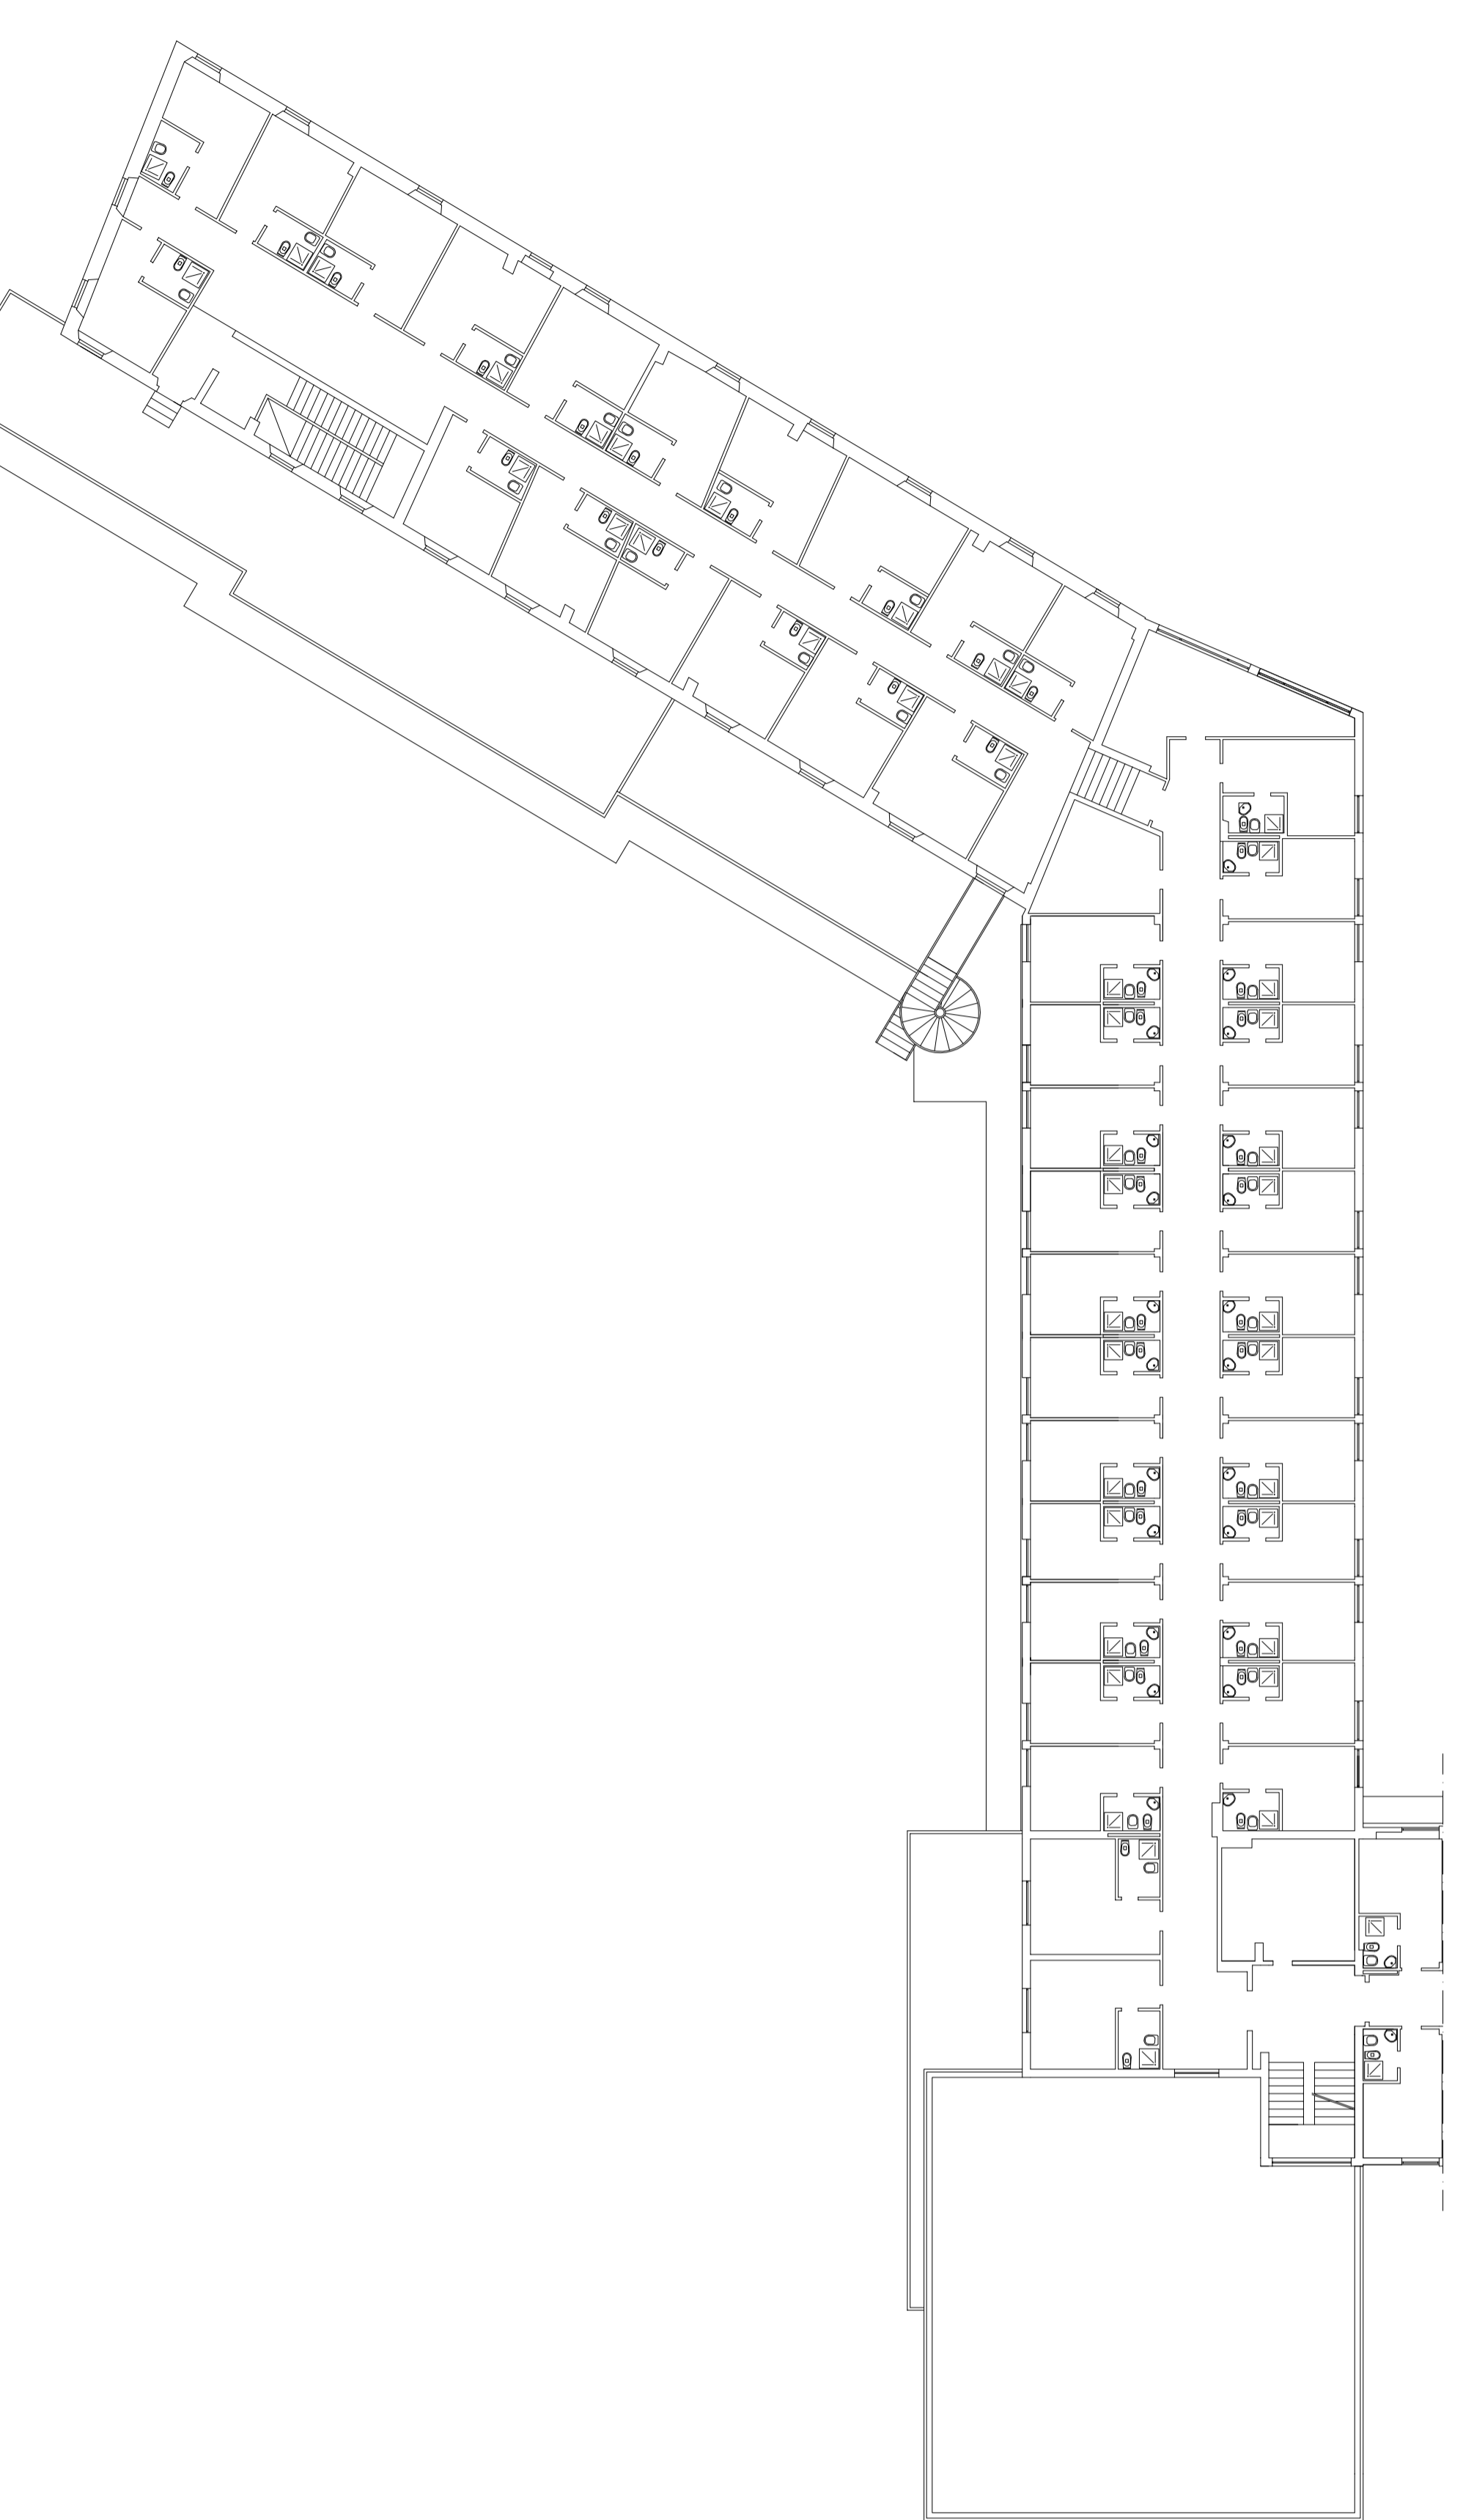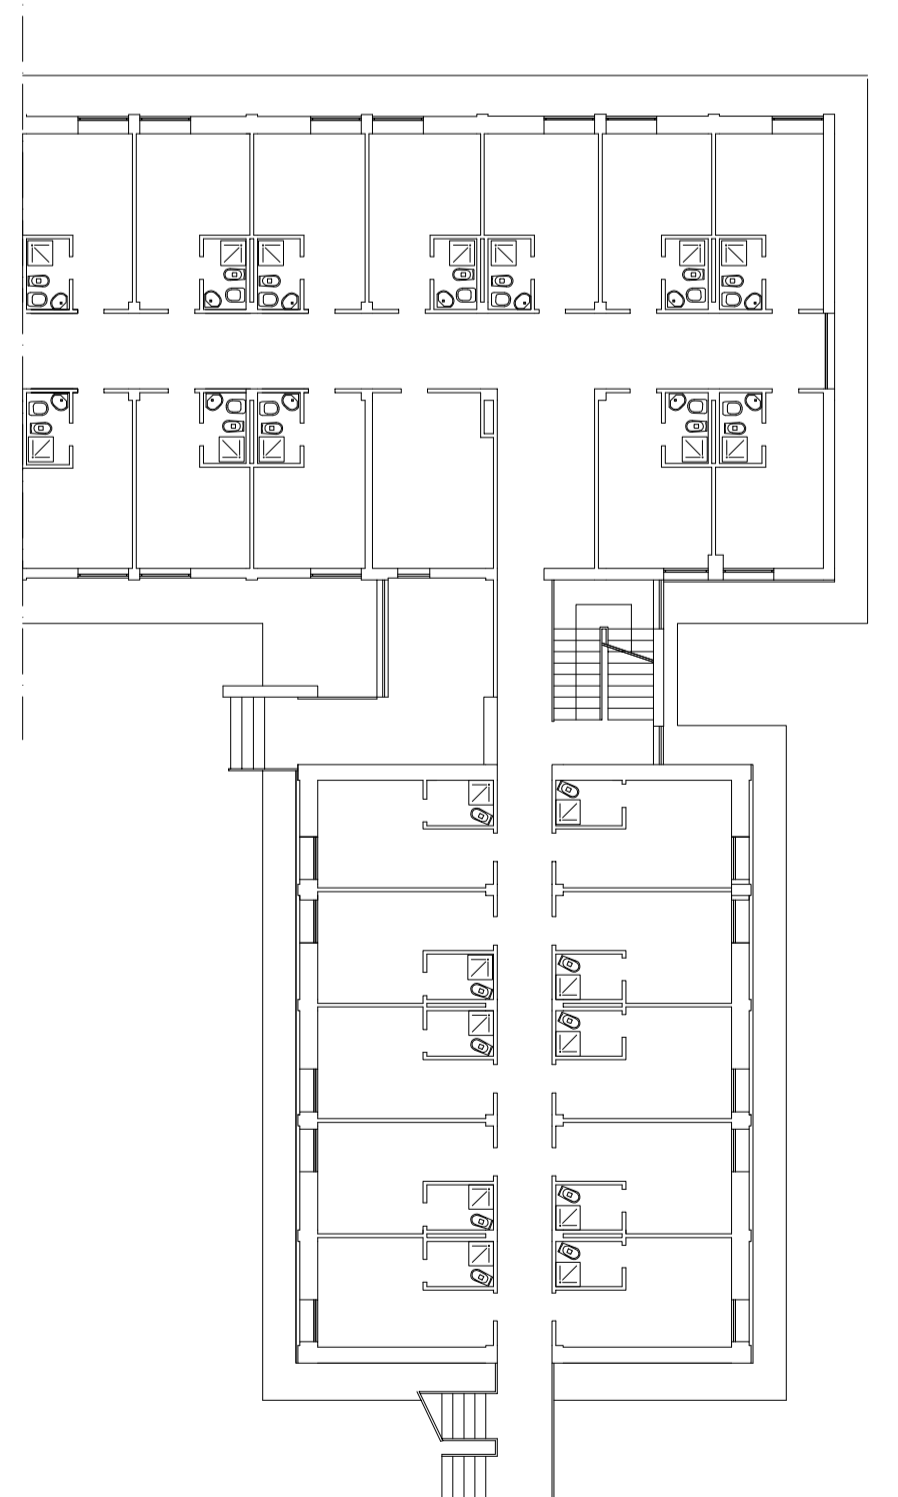

AZIENDA REGIONALE PER IL DIRITTO ALLO STUDIO UNIVERSITARIO
 SEDE LEGALE VIALE A. GRAMSCI, 36 - 50132 FIRENZE P.I. 09913070484 - C.F. 94164020482

Servizio Qualità e Sicurezza DSU Toscana
 www.dsu.toscana.it - qualita@dsu.toscana.it

RESIDENZA UNIVERSITARIA "FASCETTI" - Piazza dei Cavalieri, 6 Pisa

Pianta Piano Primo
 Scala 1:200

AZIENDA REGIONALE PER IL DIRITTO ALLO STUDIO UNIVERSITARIO
 SEDE LEGALE VIALE A. GRAMSCI, 36 - 50132 FIRENZE P.I. 09913070484 - C.F. 94164020482

RESIDENZA UNIVERSITARIA "FASCETTI" - Piazza dei Cavalieri, 6 Pisa

Pianta Piano Primo
 Scala 1:200

