




PIANTA PIANO TERRENO

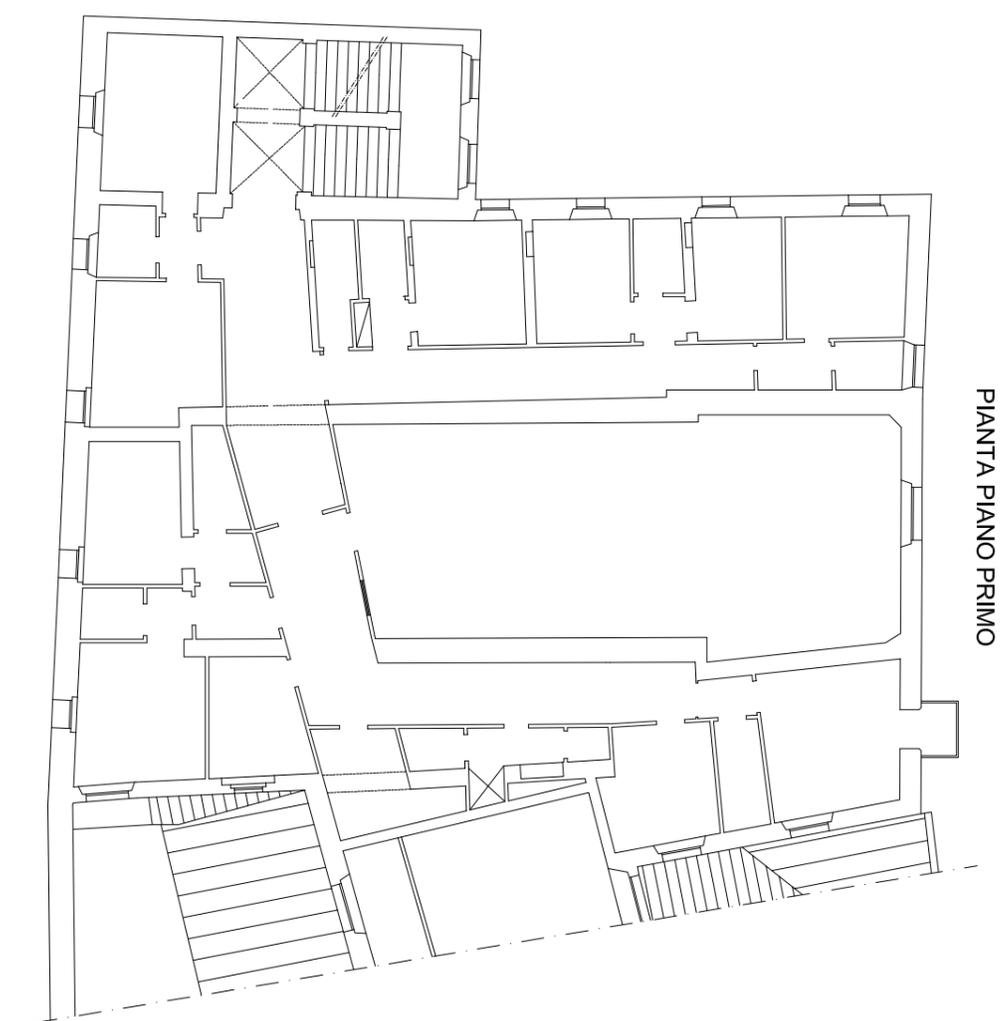


PIANTA PIANO PRIMO

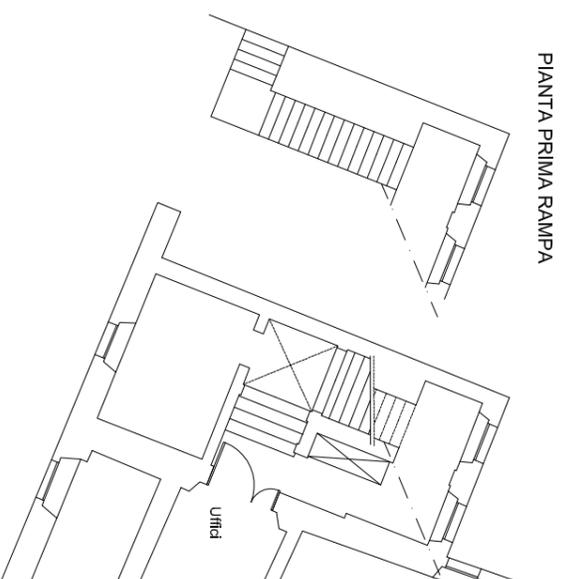

PIANTA PRIMA RAMPA

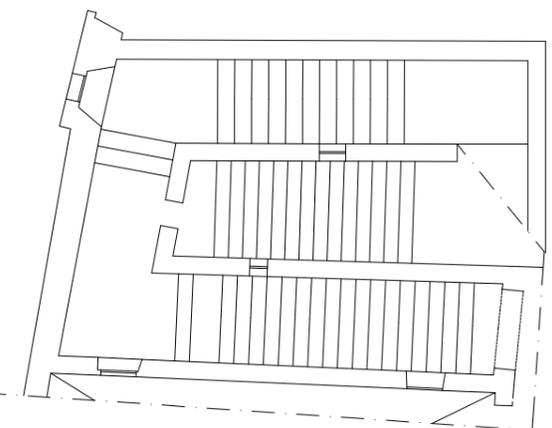

Tratto Piano Terreno-Piano Primo

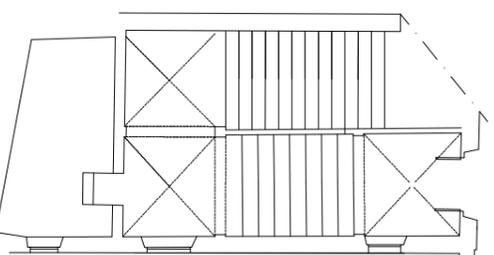

Tratto Piano Primo-Piano Secondo

Sviluppo della scala
principale interna



AZIENDA REGIONALE PER IL DIRITTO ALLO STUDIO UNIVERSITARIO
SEDE LEGALE Viale A. Gramsci, 36 - 50132 Firenze P.I. 05913670484 - C.F. 94164020482

Servizio Qualità e Sicurezza DSU Toscana
www.dsu.toscana.it - qualita@dsu.toscana.it

RESIDENZA UNIVERSITARIA "MATTIOLI" - Via Mattioli, 8 - Siena

PIANTA PIANO TERRA / PRIMO
Scala 1:200