

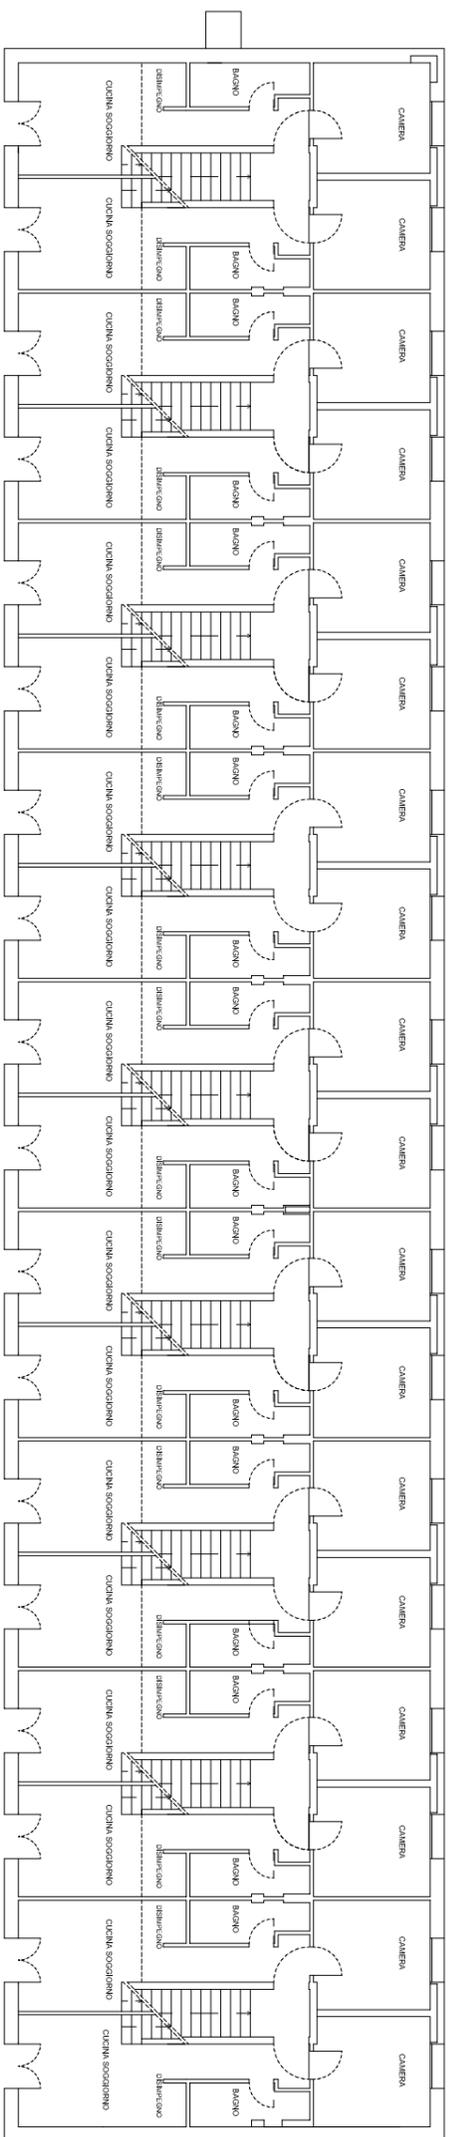


PIANTA PIANO SECONDO  
Scala 1:200

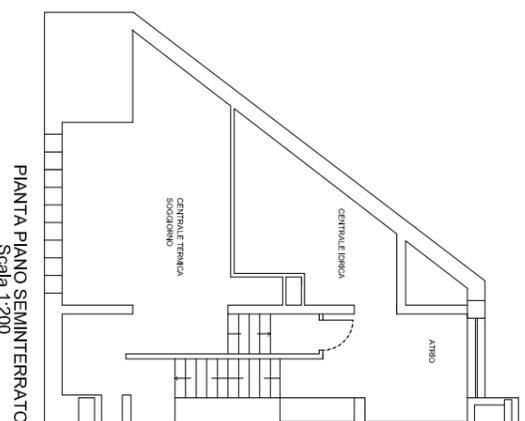

PIANTA MANSARDA  
Scala 1:200

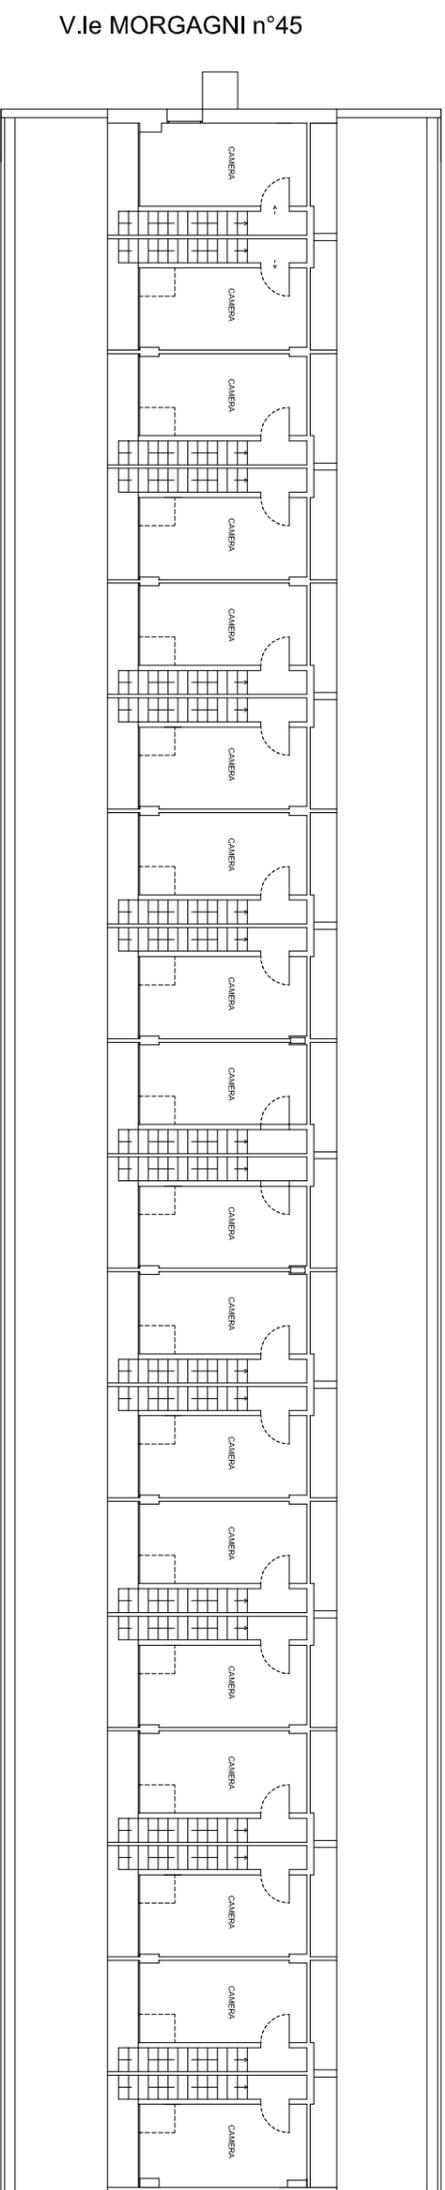

**AZIENDA REGIONALE PER IL DIRITTO ALLO STUDIO UNIVERSITARIO**  
SEDE LEGALE Viale A. Gramsci, 36 - 50132 Firenze P.I. 05913670484 - C.F. 94164020482

**Servizio Qualità e Sicurezza DSU Toscana**  
www.dsu.toscana.it - qualita@dsu.toscana.it

**RESIDENZA UNIVERSITARIA "ATER" Viale Morgagni, 51 - Firenze**