


<b>AZIENDA REGIONALE DIRITTO ALLO STUDIO UNIVERSITARIO</b> <small>sede legale: Viale Garibaldi, 36 - 56128 Pisa Tel. +39 050 22611 - Fax +39 050 226128 - C.F. 94164020482 - P.I. 0591374684</small>	<b>RESIDENZA UNIVERSITARIA DON BOSCO</b> <small>Via Don Bosco 3, 56126 Pisa</small>	<b>PIANO DI ESODO</b> <small>MAGGIO 2022 SCALA 1:100</small>	<b>PIANTA PIANO SECONDO</b>
---	--	---	-----------------------------

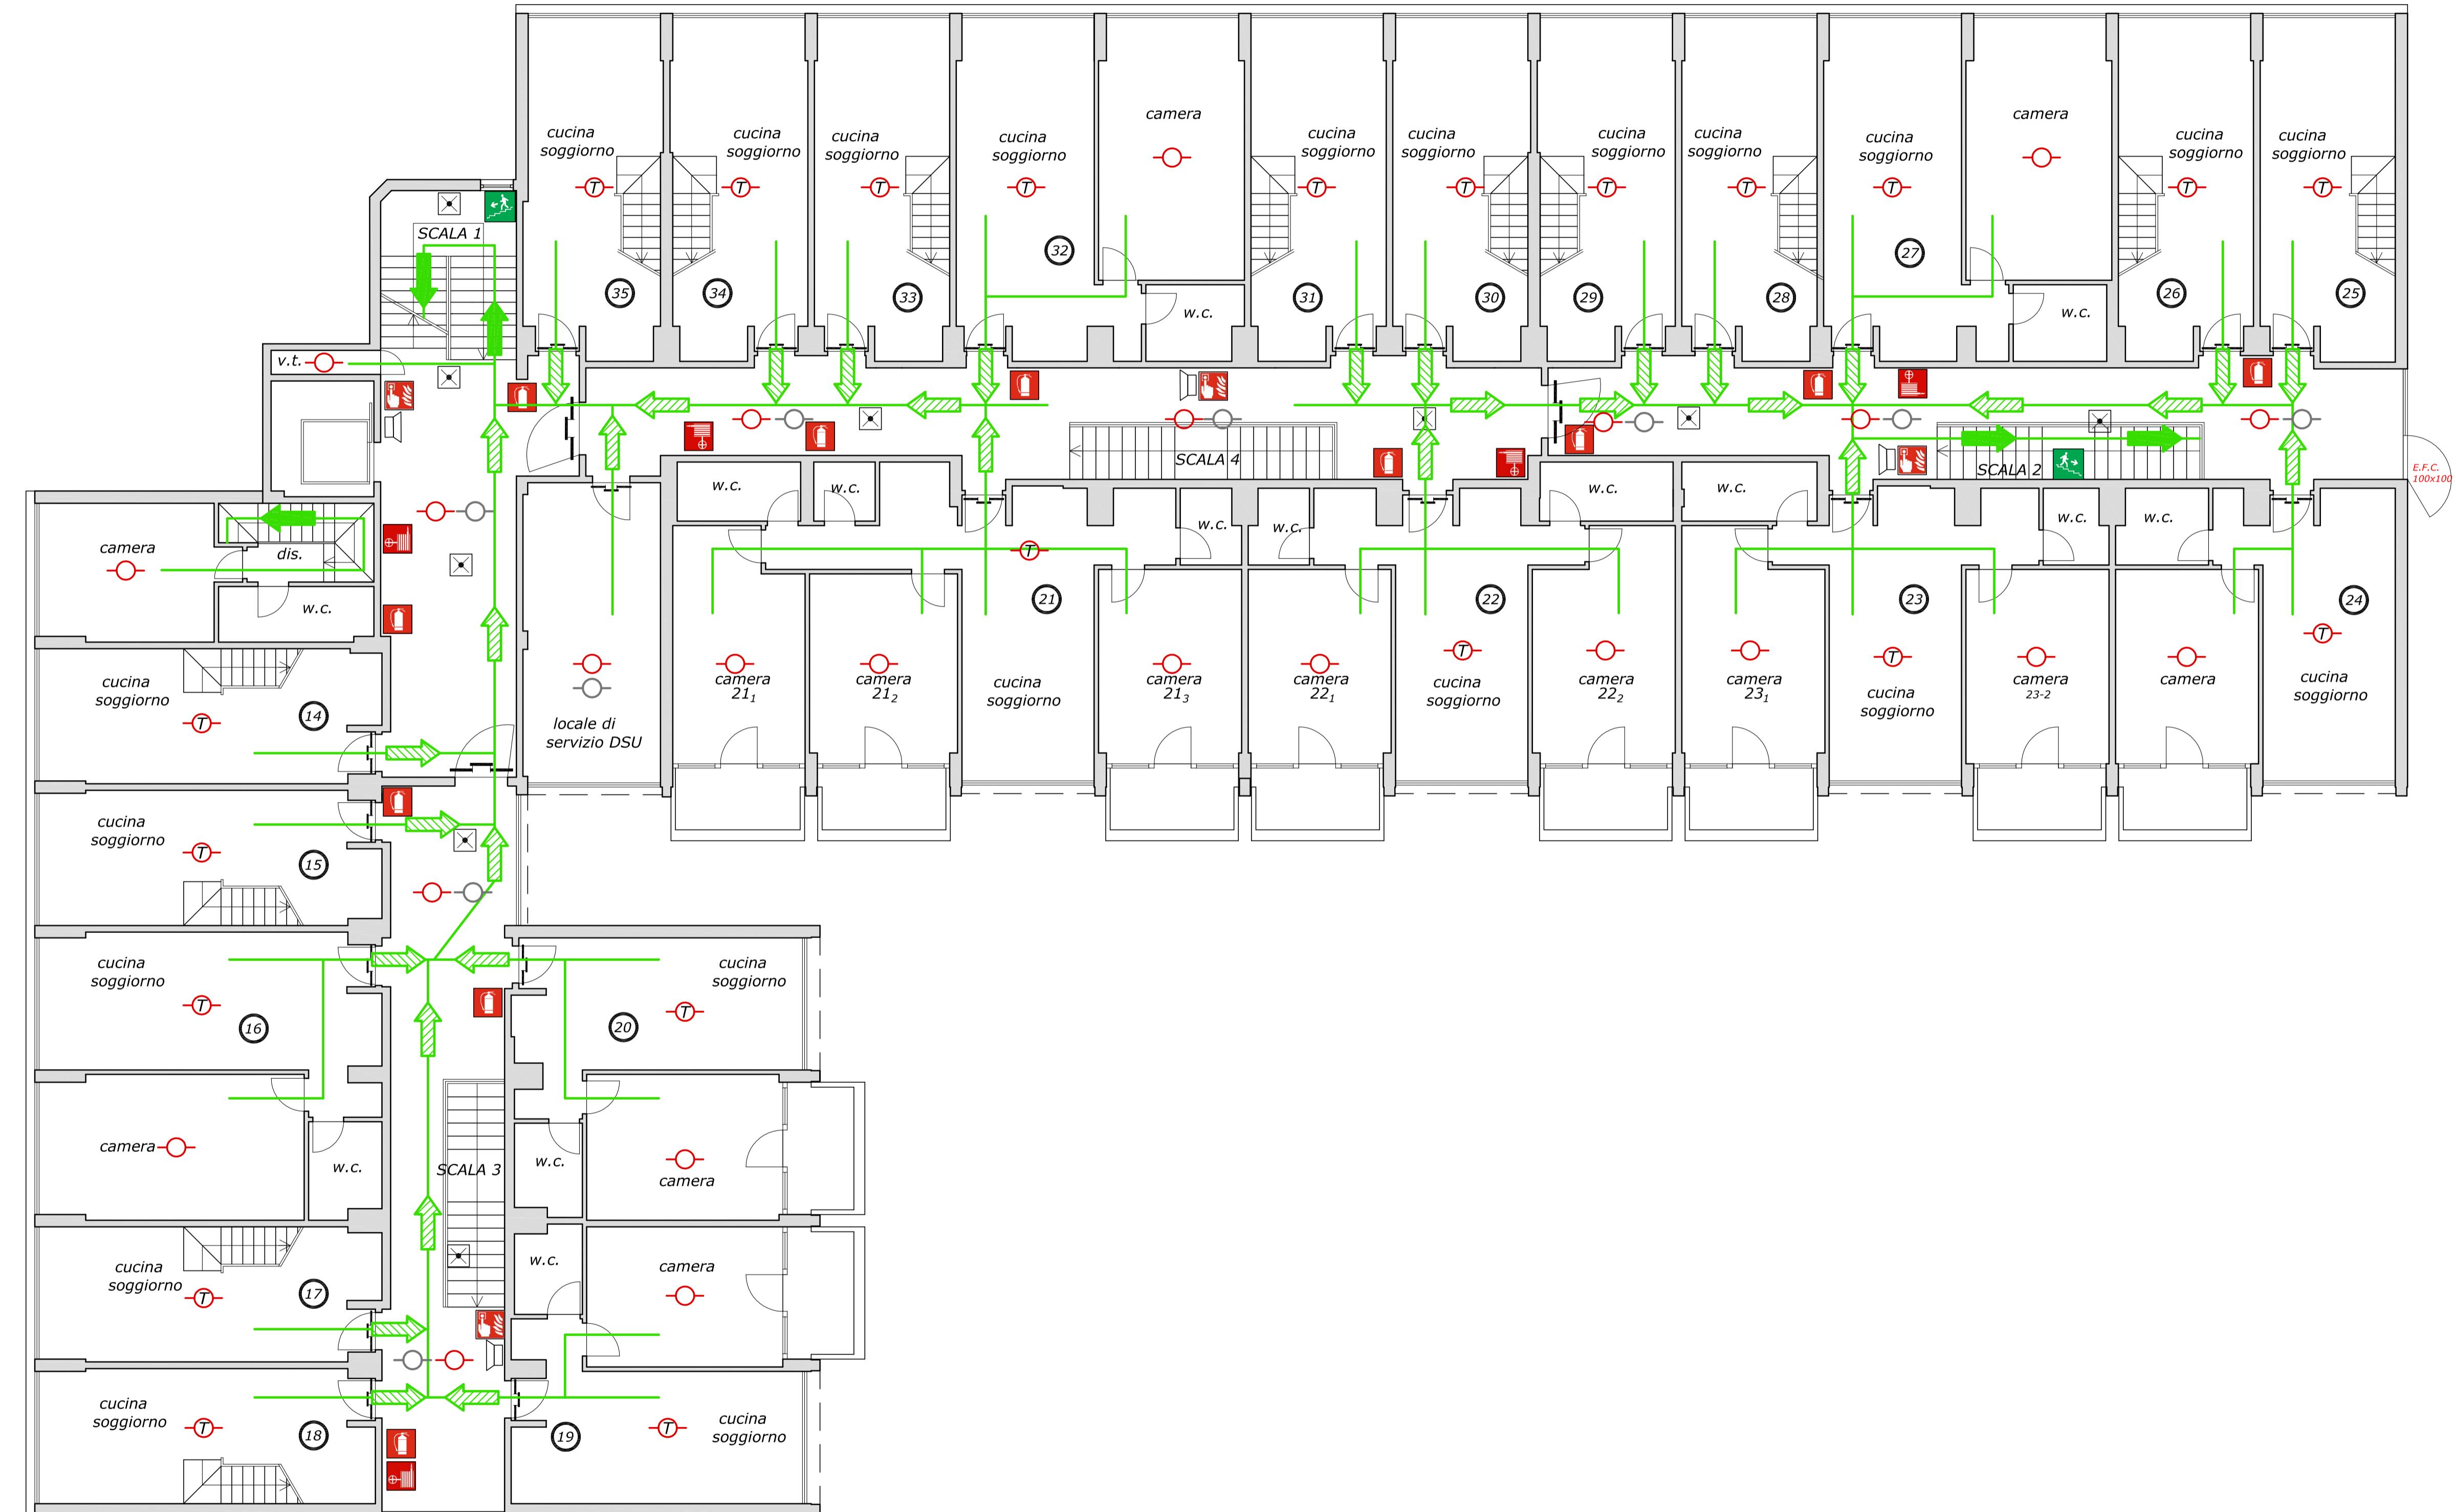

PIANTA PIANO SECONDO

