


Y

- LEGENDA SIMBOLI**
- VIE DI ESODO ORIZZONTALI
 - VIE DI ESODO VERSO IL BASSO
 - Uscite di emergenza
 - PULSANTE GENERALE SGANCIO
 - FERRAMENTA ELETTRICITÀ
 - PULSANTE DI ALLARME MANUALE SOTTO VETRO
 - TARGA OTTICO ACUSTICA ALLARME
 - SIRENA/CAMPANA IMPIANTO ALLARME
 - PULSANTE APERTURA CHIUSURA MANUALE FINESTRA SCALA
 - IDRANTE ANTINCENDIO DN45
 - NASPO ANTINCENDIO DN25
 - MANIGLIONE ANTIPANICO
 - PORTA TAGLIAFUOCO RE 30
 - PORTA TAGLIAFUOCO EI 60/120
 - PARETE RE/EI 30
 - PARETE RE/EI 60
 - PARETE RE/EI 120
 - PARETE/SETTO IN c.a. R/REI 120
 - VALVOLA INTERCETTAZIONE GAS METANO
 - TUBAZIONE GAS METANO
 - ESTINTORE PORTATILE A POLVERE

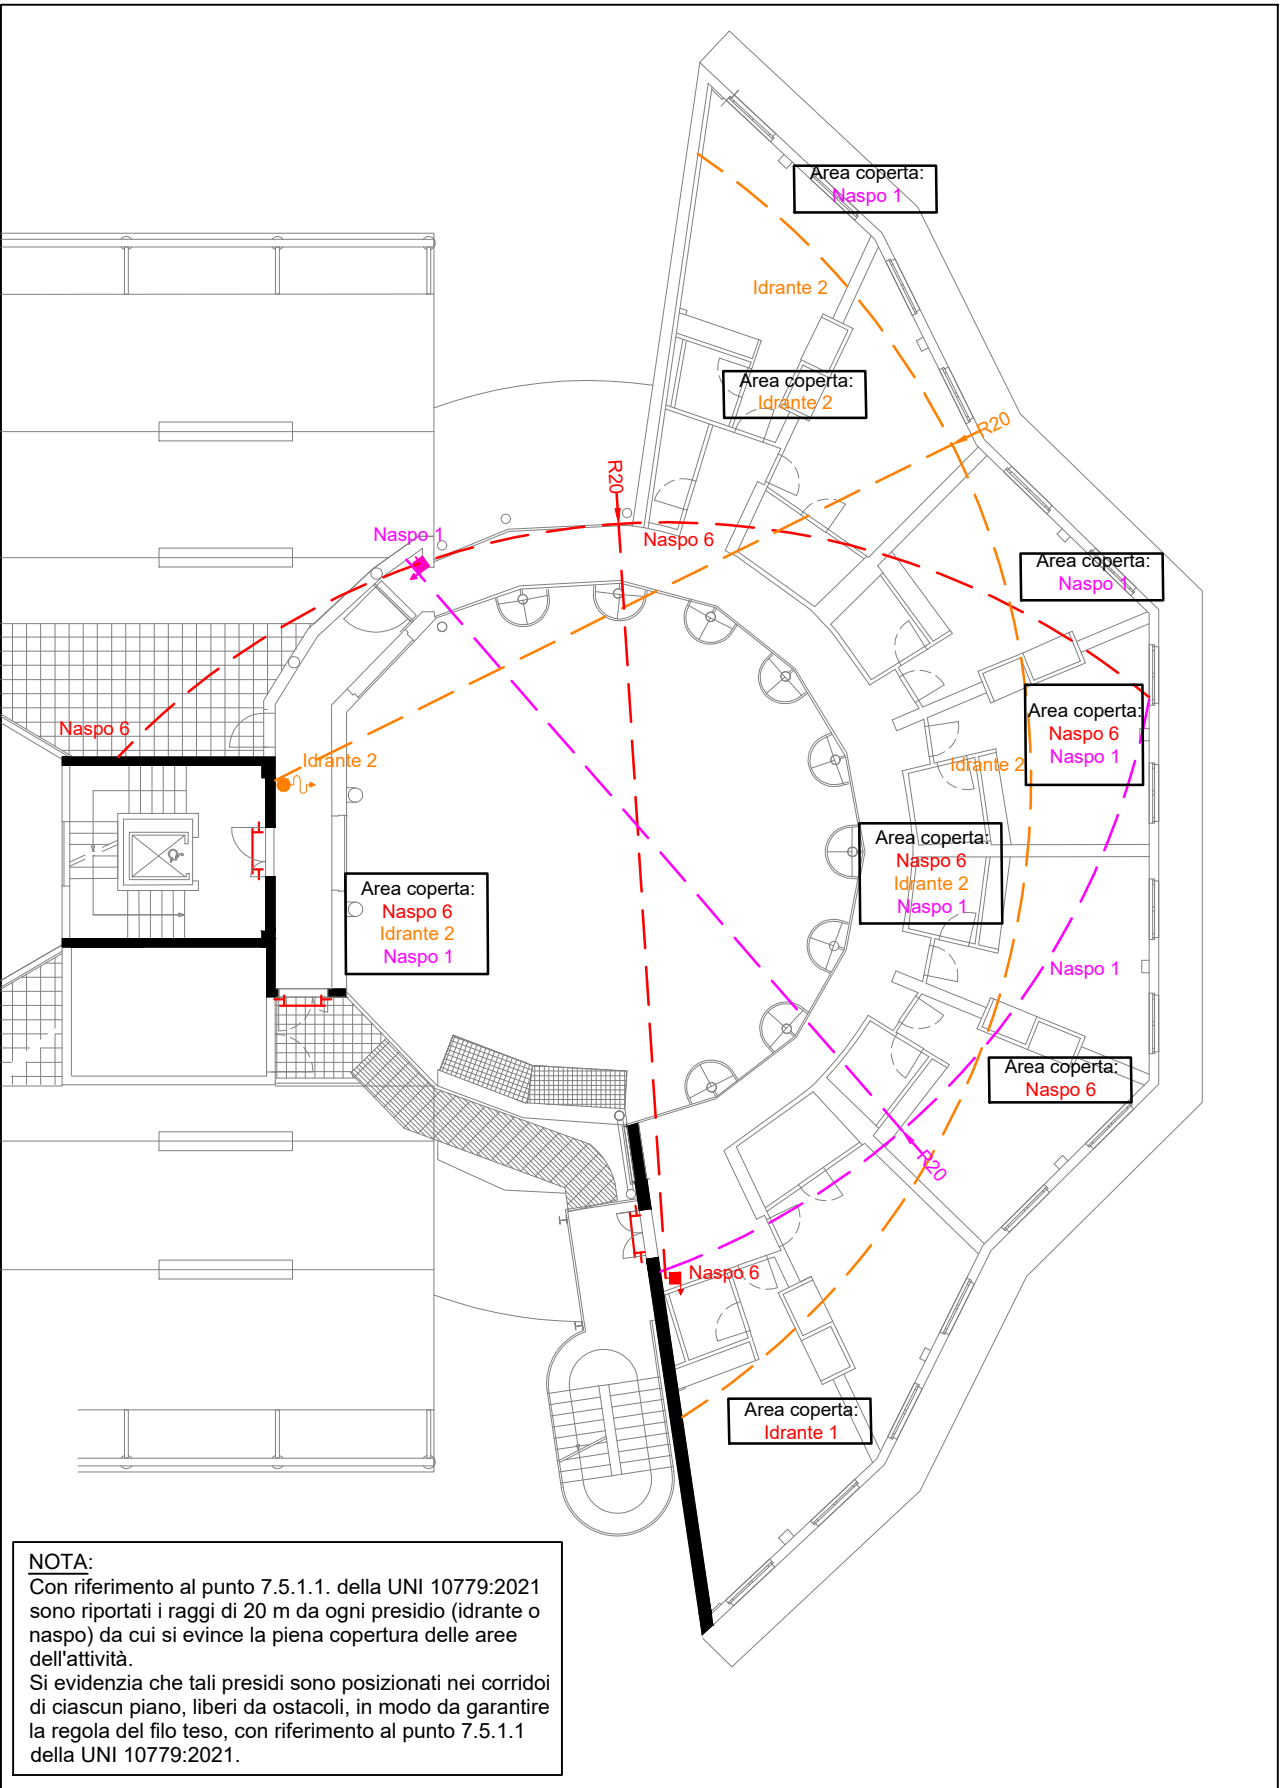

COPERTURA IDRANTI-NASPI
Scala 1:200

NOTA:
Tutti i locali sono protetti dall'impianto di rilevazione incendio con rilevatori di fumo puntiformi per i quali si rimanda al progetto es. bulli presente nel fascicolo presso DSU e di cui alle relative DICO allegate



SEDE LEGALE E OPERATIVA
Via Battistucci, 14/A - 59100 PRATO
tel. 0574 606387 - 38719 - fax 0574 39966
www.12000.it - e-mail: info@12000.it

COMMITTENTE:



AZIENDA REGIONALE
DIRITTO ALLO STUDIO UNIVERSITARIO
RESIDENZA UNIVERSITARIA S. MINIATO LOTTO 2

OGGETTO:

S.C.I.A. AI FINI ANTINCENDIO PER LA RESIDENZA UNIVERSITARIA SAN MINIATO - LOTTO 2 sita in VIA ENRICO DE NICOLA N. 9, SIENA (SI)
Attività principale individuata al punto 66.4.C (Residenza)
Attività secondarie individuate ai punti 74.1.A (Cucina/mensa), 74.1.A (Impianto Termico), 75.1.A (Autorimessa)
All. I del D.P.R. 151/2011 - RIF. Pratica VV.F. 13421

TITOLO:

PIANTA PIANO TERZO
COPERTURA IDRANTI-NASPI
PARTICOLARE CENTRALE TERMICA

TAV:

SCIA- 4/7

5			
4			
3			
2			
1			
0	FEB 2025	EMISSIONE	C.G.
REV.	DATA	DESCRIZIONE	DIS. DRW


SCALA: 1:100 1:50 1:200

FORMATO: A1-AI

RIFERIMENTO: 2022-140-SCIA_4/7

IL PROGETTISTA:

DOTT. ING. ANDREA ROSATI

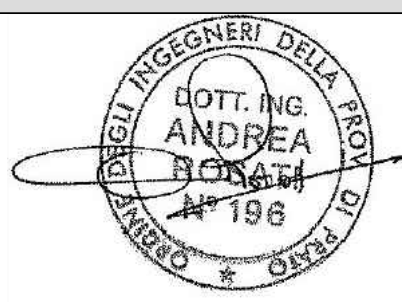

SENZA NOSTRO CONSENSO QUESTO DISEGNO NON SI PUO' RIPRODURRE NE' COPIARE NE' COMUNICARE A TERZE PERSONE (VIGENTE LEGGE D'AUTORE)
WITHOUT OUR APPROVAL, THIS DWG. CANNOT BE COPIED, REPRODUCED OR DISCLOSED WITH THIRD PERSONS (COPYRIGHT LAWS IN FORCE)