




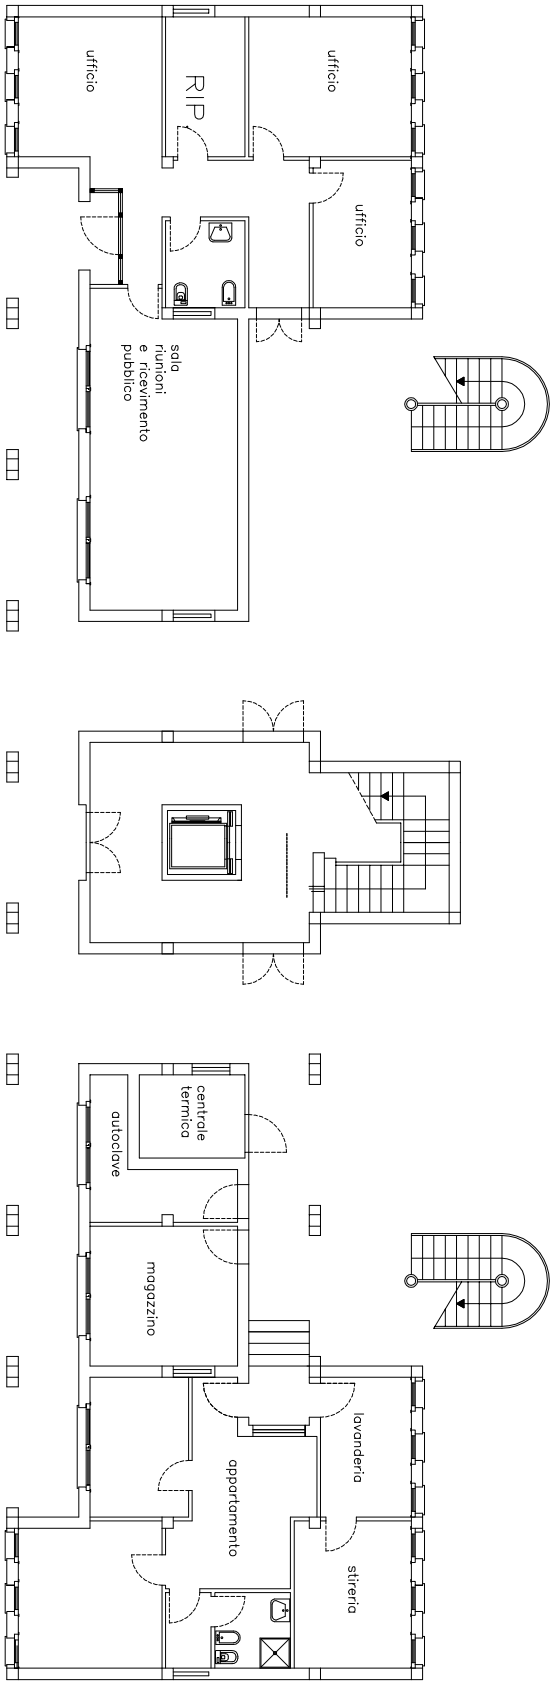

PIANTA DEL PIANO TERRENO

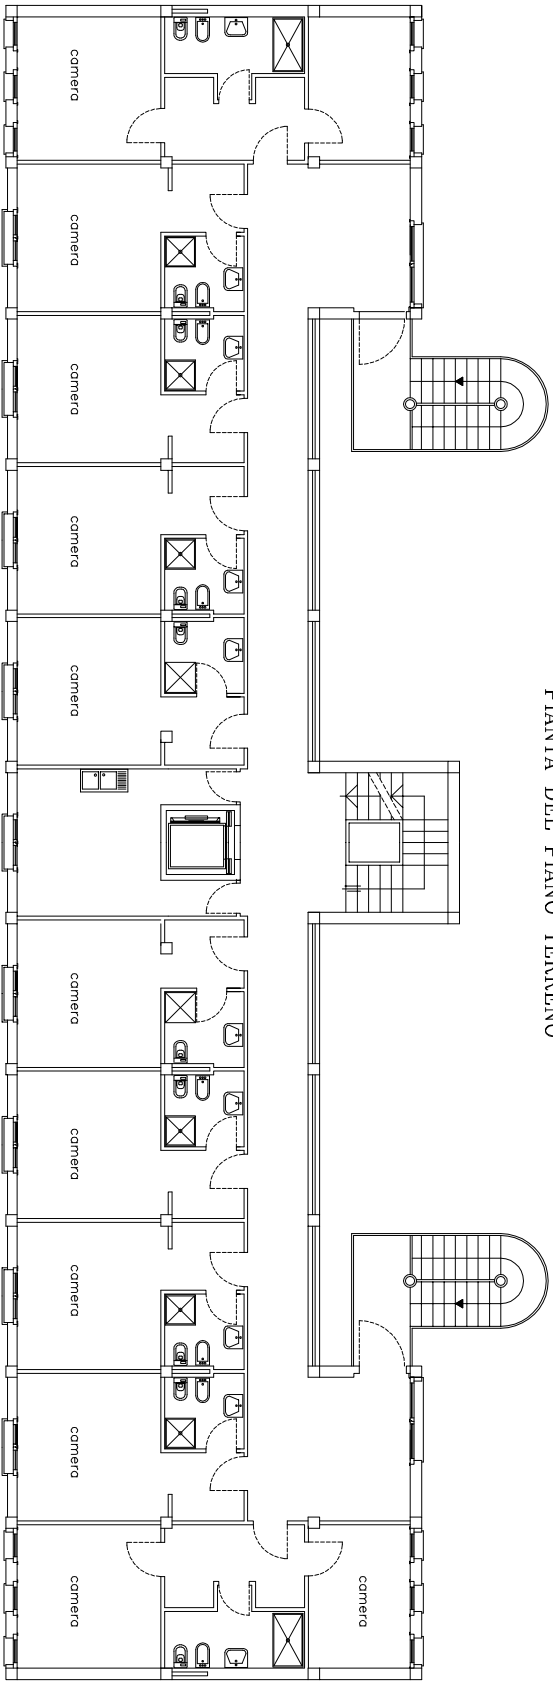

PIANTA DEL PRIMO PIANO

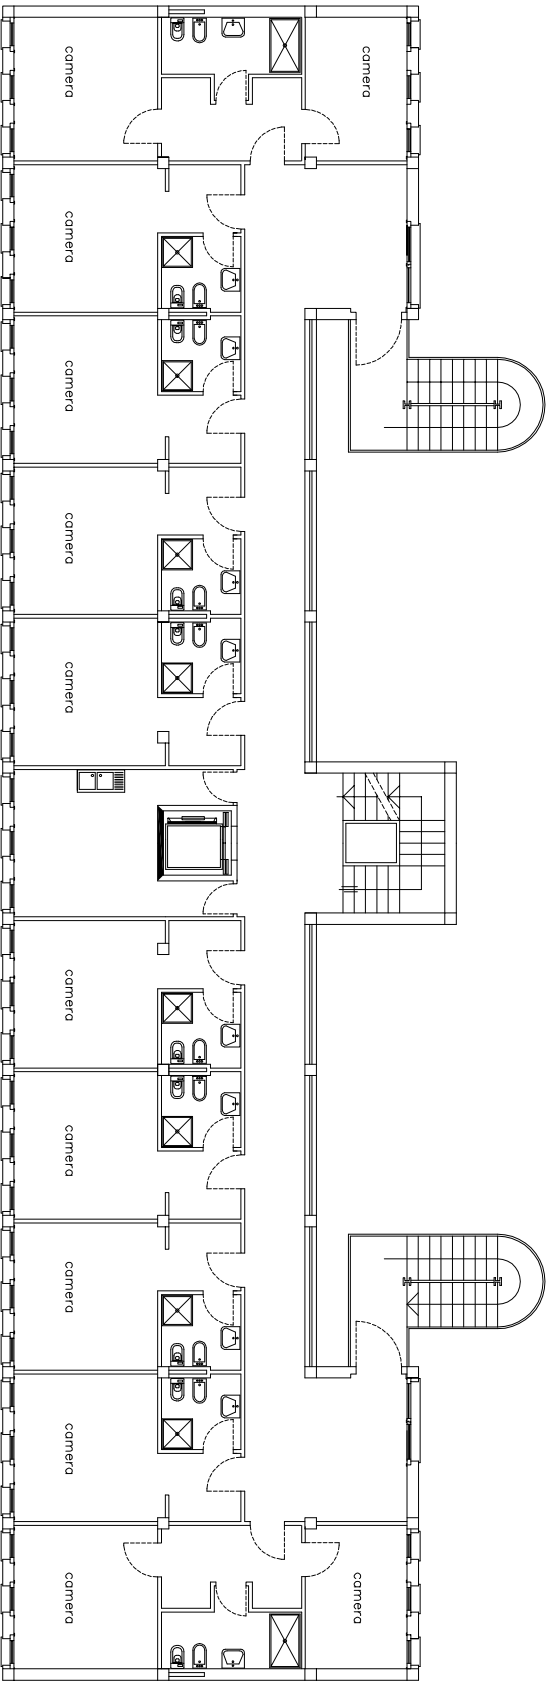

PIANTA DEL SECONDO PIANO



AZIENDA REGIONALE PER IL DIRITTO ALLO STUDIO UNIVERSITARIO
SEDE LEGALE Viale A. Gramsci, 36 - 50132 Firenze P.I. 05913670484 - C.F. 94164020482

Servizio Qualità e Sicurezza DSU Toscana
www.dsu.toscana.it - qualita@dsu.toscana.it

RESIDENZA UNIVERSITARIA "LASCHI" - Via Laschi, 26 - Siena

PIANTA PIANO TERRA / PRIMO / SECONDO
Scala 1:200