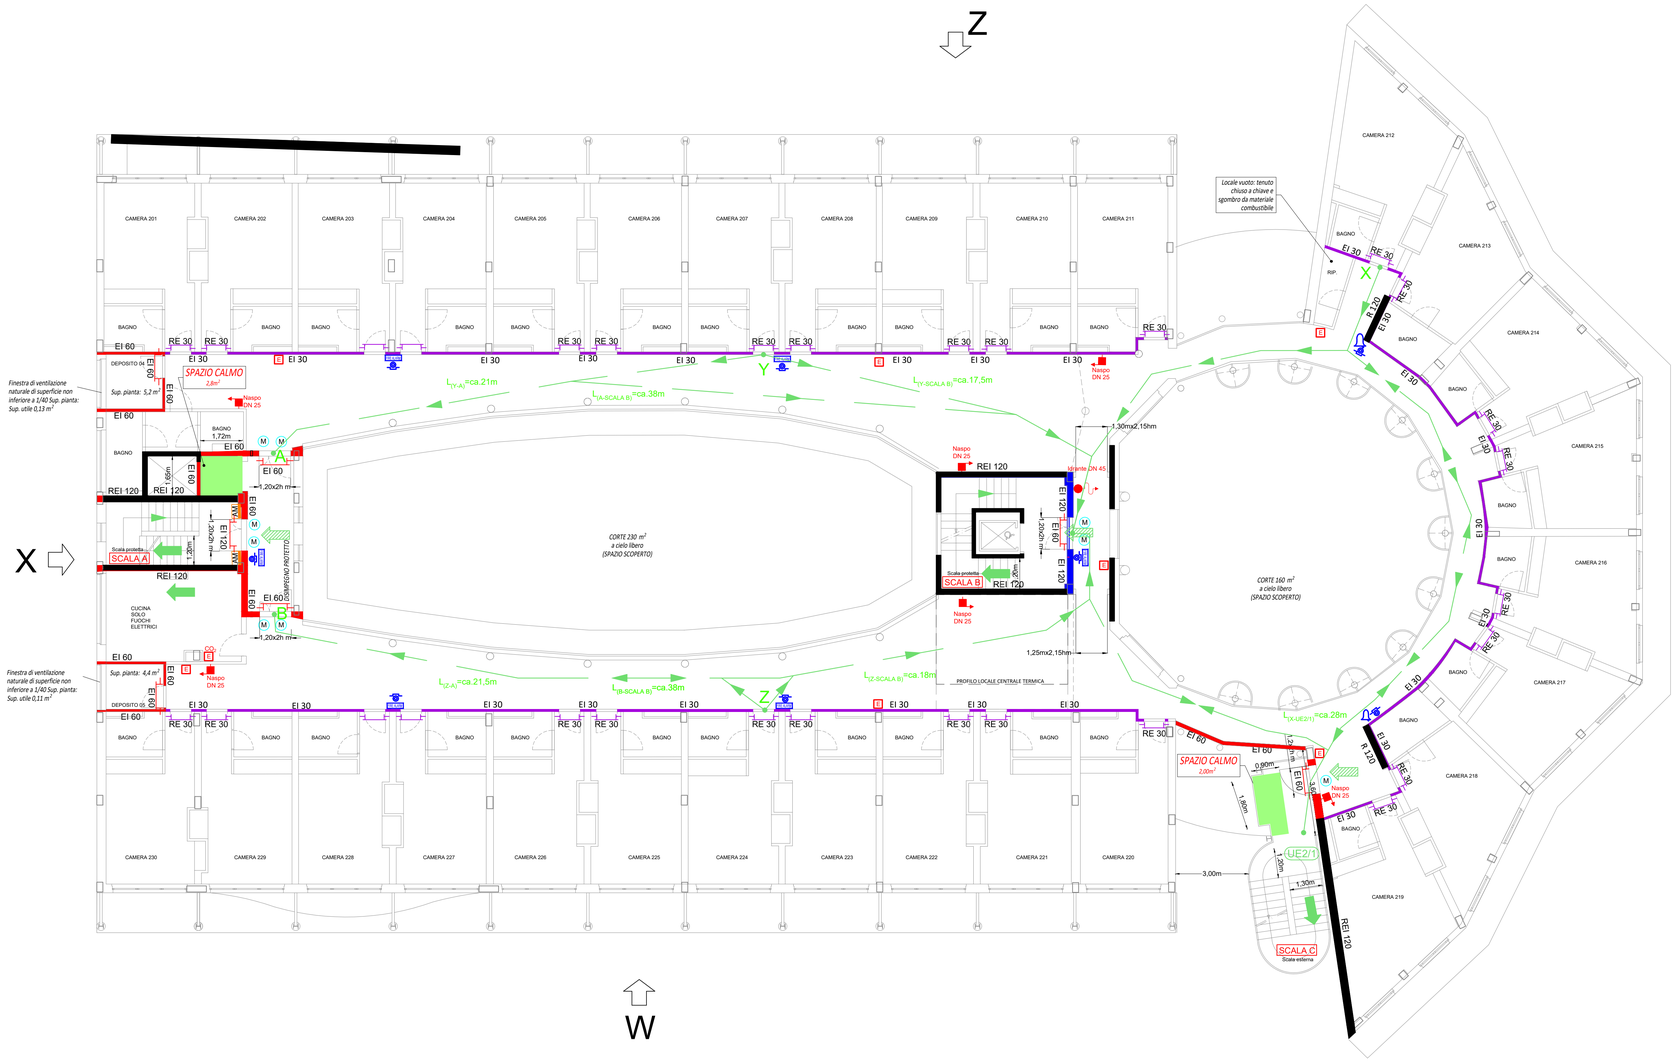

PIANTA PIANO SECONDO - Scala 1:100

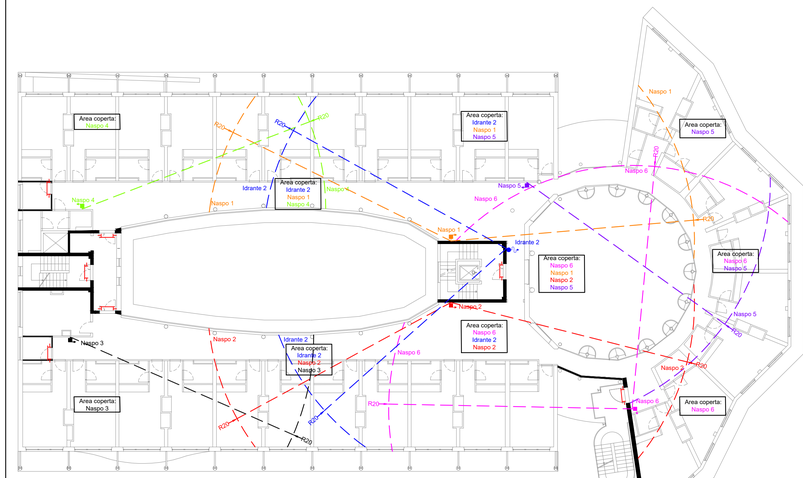

NOTA:
Con riferimento al punto 7.5.1.1. della UNI 10779:2021 sono riportati i raggi di 20 m da ogni presidio (idrante o naspo) da cui si evince la piena copertura delle aree dell'attività.
Si evidenzia che tali presidi sono posizionati nei corridoi di ciascun piano, liberi da ostacoli, in modo da garantire la regola del filo teso, con riferimento al punto 7.5.1.1 della UNI 10779:2021.

COPERTURA IDRANTI-NASPI
Scala 1:200

NOTA:
Tutti i locali sono protetti dall'impianto di rilevazione incendio con rilevatori di fumo puntiformi per i quali si rimanda al progetto as built presente nel fascicolo presso DSU e di cui alle relative DICO allegate

LEGENDA SIMBOLI

- VIE DI ESODO ORIZZONTALI
- VIE DI ESODO VERSO IL BASSO
- USCITE DI EMERGENZA
- PULSANTE GENERALE SGANCIO
- FERMAPORTA ELETTROMAGNETICO
- PULSANTE DI ALLARME MANUALE SOTTO VETRO
- TARGA OTTICO ACUSTICA ALLARME
- SIRENA/CAMPANA IMPIANTO ALLARME
- PULSANTE APERTURA CHIUSURA MANUALE FINESTRA SCALA
- IDRANTE ANTINCENDIO DN45
- NASPO ANTINCENDIO DN25
- MANIGLIONE ANTIPANICO
- PORTA TAGLIAFUOCO RE 30
- PORTA TAGLIAFUOCO EI 60/120
- PARETE REI/EI 30
- PARETE REI/EI 60
- PARETE REI/EI 120
- PARETE/SETTO IN c.a. R/REI 120
- ESTINTORE PORTATILE
  - E = A POLVERE
  - E CO_2 = AD ANIDRIDE CARBONICA

TECHNOLOGIES 2000 s.r.l.
SEDE LEGALE E OPERATIVA:
Via Baldinucci, 14/A - 59100 PRATO
tel. 0574 606387 - 36719 - fax 0574 36966
www.t2000.it - e-mail: info@t2000.it

CERTIFICAZIONE DI SISTEMA QUALITÀ ISO 9001

COMMITTENTE:

AZIENDA REGIONALE
DIRITTO ALLO STUDIO UNIVERSITARIO
RESIDENZA UNIVERSITARIA S. MINIATO LOTTO 2

OGGETTO:

S.C.I.A. AI FINI ANTINCENDIO PER LA RESIDENZA UNIVERSITARIA SAN MINIATO - LOTTO 2 sita in VIA ENRICO DE NICOLA N. 9, SIENA (SI)
Attività principale individuata al punto 66.4.C (Residenza)
Attività secondarie individuate ai punti 74.1.A (Cucina/mensa), 74.1.A (Impianto Termico) , 75.1.A (Autorimessa)
All. I del D.P.R. 151/2011 - RIF. Pratica VV.F. 13421

TITOLO:

PIANTA PIANO SECONDO
COPERTURA IDRANTI-NASPI

TAV: SCIA- 3/7

REV.	DATA DATE	DESCRIZIONE DESCRIPTION	DIS. DRW
5			
4			
3			
2			
1			
0	FEB 2025	EMISSIONE	C.G

IL PROGETTISTA:
DOTT. ING. ANDREA ROSATI

ORDINE INGEGNERI DELLA PROVINCIA DI PRATO
DOTT. Ing. ANDREA ROSATI
Sez. A
N° 196

SCALA: 1:100 1:200

FORMATO: A1-All

RIFERIMENTO: 2022-140-SCIA_3/7

SENZA NOSTRO CONSENSO QUESTO DISEGNO NON SI PUO' RIPRODURRE NE' COPIARE NE' COMUNICARE A TERZE PERSONE (VIGENTI LEGGI D'AUTORE)
WITHOUT OUR APPROVAL THIS DWG. CANNOT BE COPIED REPRODUCED OR DISCUSSED WITH THIRD PERSONS (COPYRIGHT LAWS IN FORCE)