


SEZIONE TRASVERSALE
Scala 1/50

N.B. : Tutte le misure di progetto devono essere confrontate con quelle dell'architettonico e adeguate all'effettivo stato del luogo.

La presente sezione è realizzata sulla base della SEZIONE A-A' dell'architettonico.

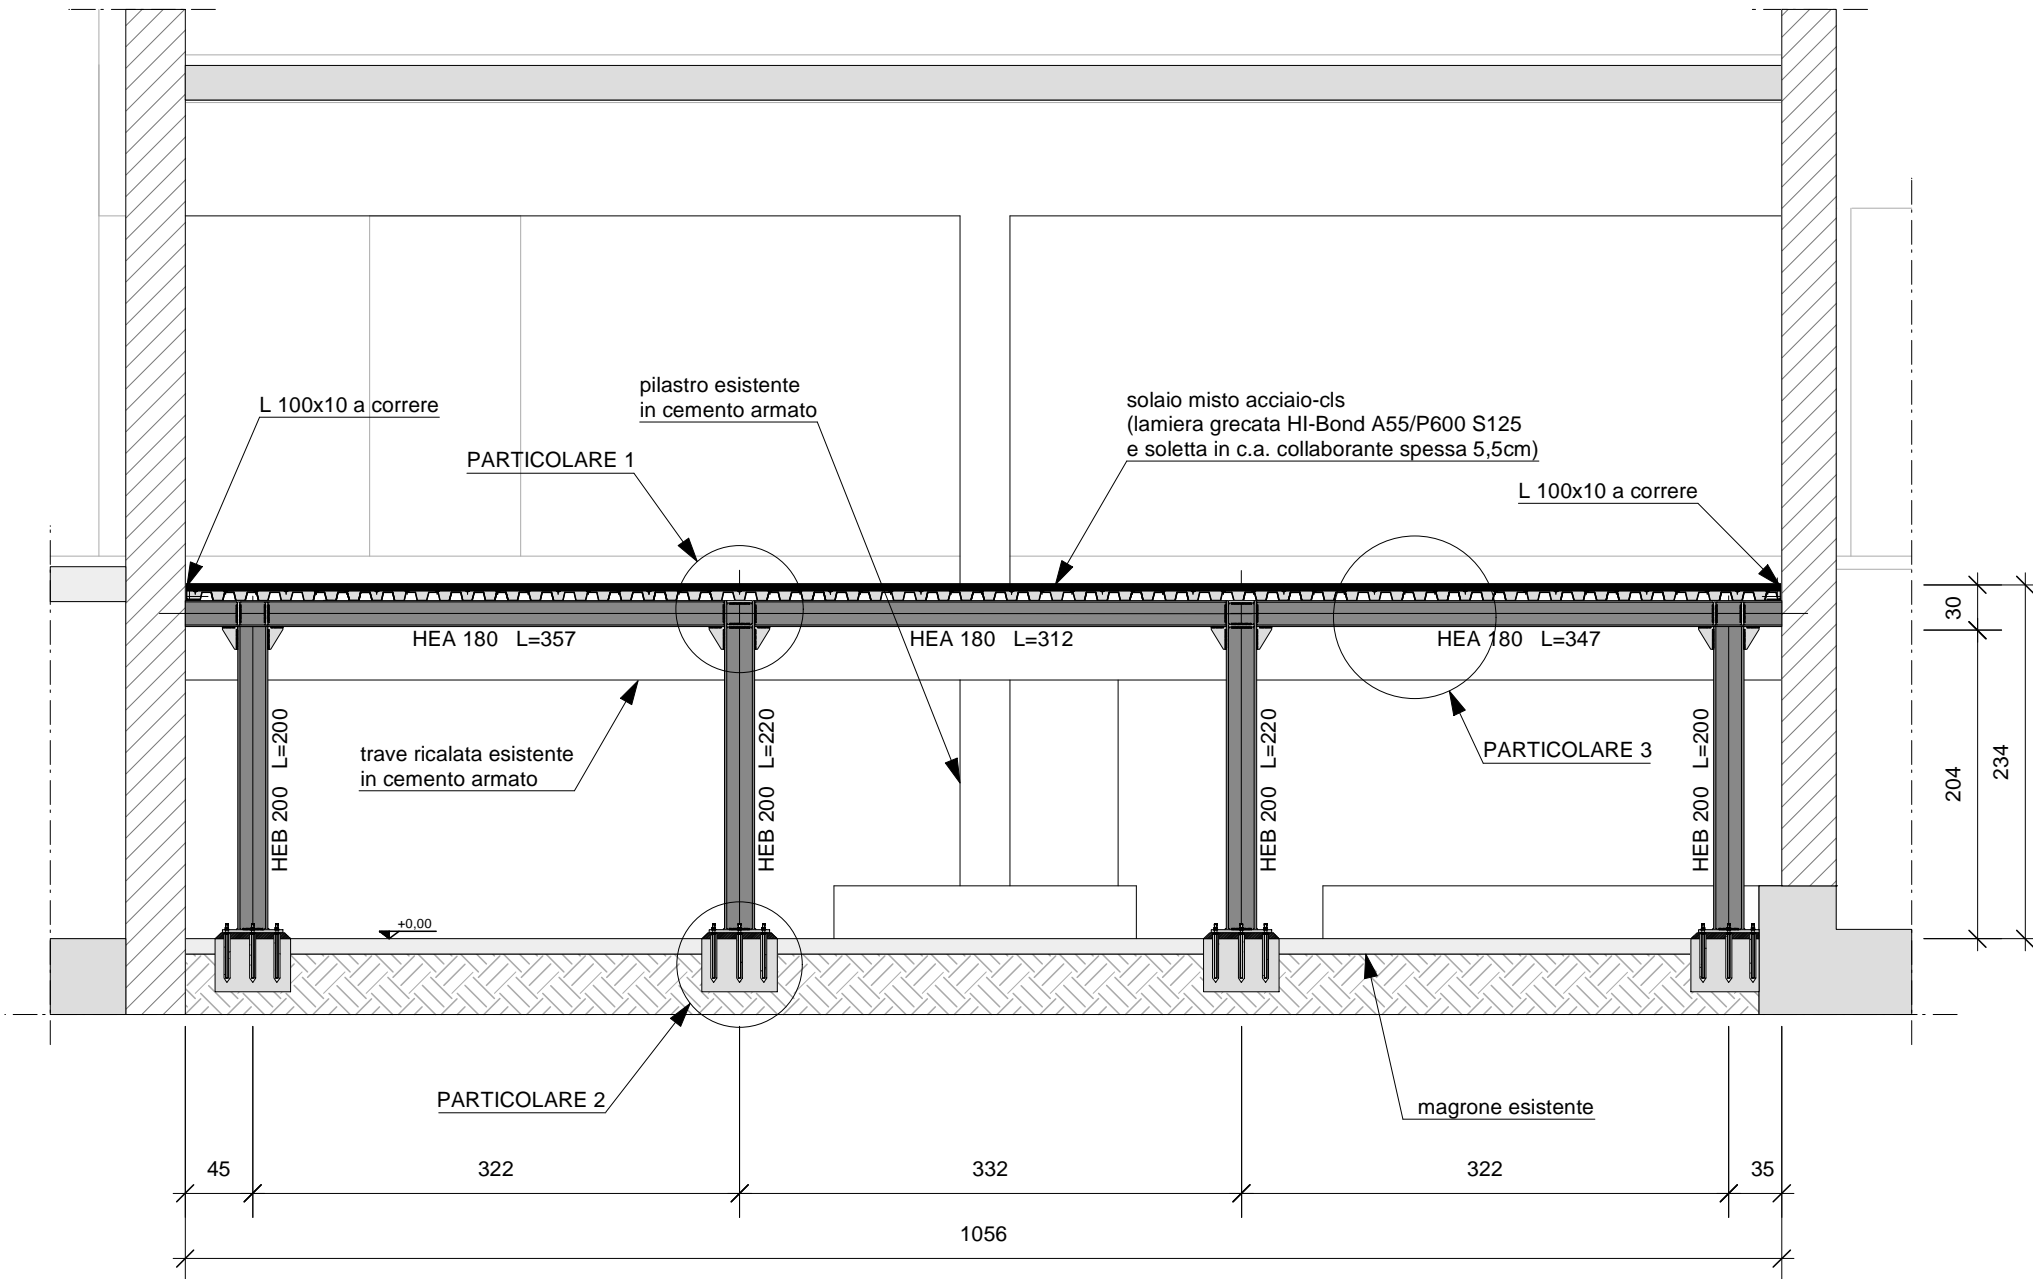

DISTINTA PROFILATI

Elemento	Numero profilati	Profilo	Peso unitario (kg/m)	Lunghezza (m)	Peso (kg)
pilastro	14	HEB 200	61,3	2,200	1888
pilastro	12	HEB 200	61,3	2,000	1471
trave	4	HEA 180	35,6	3,570	508
trave	5	HEA 180	35,6	3,120	555
trave	4	HEA 180	35,6	3,470	494
trave	1	HEA 180	35,6	3,410	121
trave	1	HEA 180	35,6	2,060	73
trave	1	HEA 180	35,6	5,300	189
trave	1	HEA 180	35,6	1,940	69
trave	1	HEA 180	35,6	1,450	52
trave	1	HEA 140	24,7	4,140	102
trave	1	HEA 140	24,7	1,400	35
trave	1	HEA 140	24,7	3,470	86
bordatura	4	L 100x10	15,1	10,560	638
bordatura	2	L 100x10	15,1	1,800	54
bordatura	2	L 100x10	15,1	1,850	56
bordatura	2	L 100x10	15,1	2,000	60
bordatura	2	L 100x10	15,1	3,800	115
bordatura	2	L 100x10	15,1	5,860	177

PESO PROFILATI = 6743 kg