


# MENSA S. AGATA - SIENA

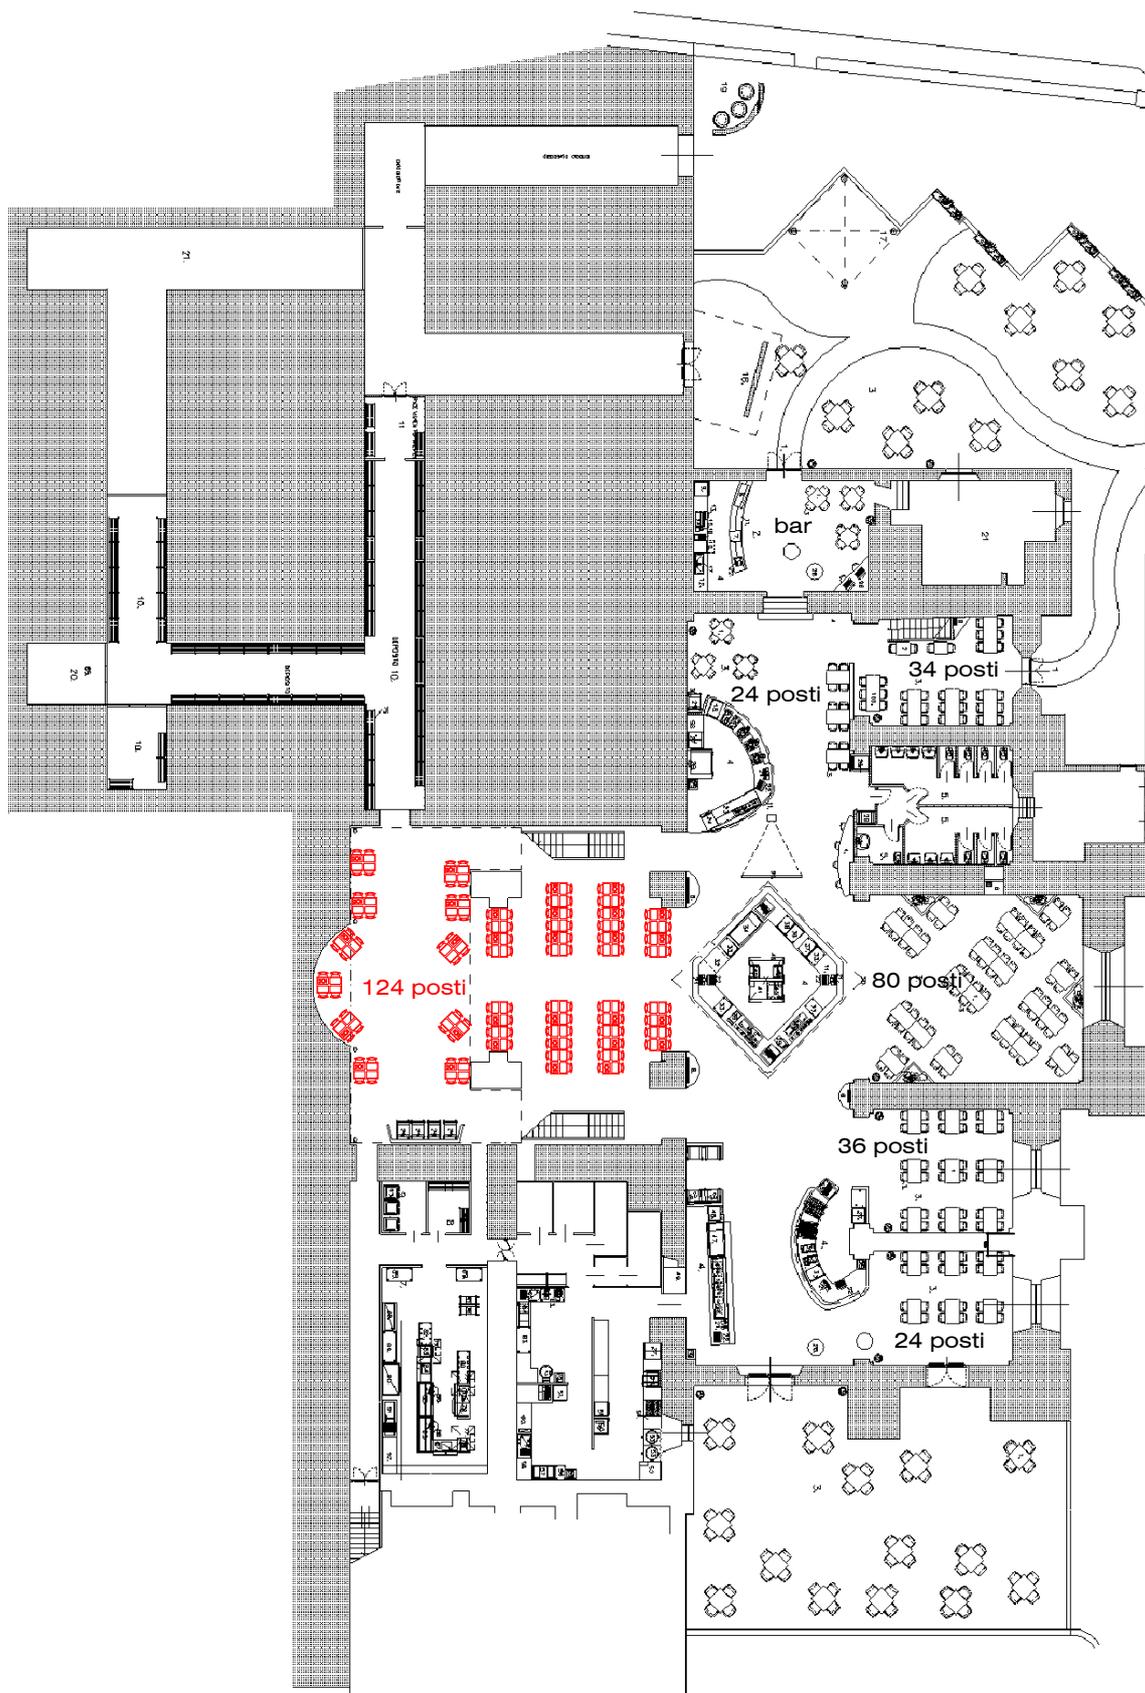

**PIANO TERRA**  
 198 posti attuali  
 124 posti di progetto

**LEGENDA**

1. Area di servizio
2. Area di servizio
## PIANTA PIANO TERRA

SEDUTE INTERNE MENSA TOTALI  
 PIANO TERRA E PIANO 1°

198 posti attuali  
 240 posti di progetto  
**438 posti totali**