AZIENDA REGIONALE PER IL DIRITTO ALLO STUDIO UNIVERSITARIO - RESIDENZA IL CIPRESSINO

PERCORSI D'ESODO
EMERGENCY PLAN

PIANO SOTTOTETTO

PREVENZIONE

VIETATO FUMARE
NO SMOKING

VIETATO L'USO DI FIAMME LIBERE
NO NAKED FLAMES

NON UTILIZZARE APPARECCHI ELETTRICI SENZA AUTORIZZAZIONE
DO NOT USE ELETTRIC INSTRUMENTS WITHOUT AUTHORIZATION

NON GETTARE NEI CESTINI MATERIALI INFIAMMABILI
DO NOT THROW FLAMMABLE MATERIALS IN THE BASKETS

INCENDIO

IN PRESENZA DI FUMO AVVERTIRE IL PERSONALE
POINT OUT ANY DAMAGE AND WARN THE STAFF

IN CASO DI INCENDIO AZIONARE IL PULSANTE DI ALLARME
PRESS THE BOTTON FOR FIRE

EVACUAZIONE

NON USARE L'ASCENSORE
DO NOT USE LIFT

MANTENERE LA CALMA DIRIGERSI VERSO LE USCITE DI SICUREZZA
KEEP CALM, GO TO THE EMERGENCY EXITS

NON TORNARE INDIETRO SEGUIRE LE INDICAZIONI DEI RESPONSABILI
DO NOT COME BACK FOLLOW COORDINATORS

SEGUIRE LE VIE DI EVACUAZIONE USCITE E SCALE
FOLLOW EXITS FOR DOORS AND STAIRS

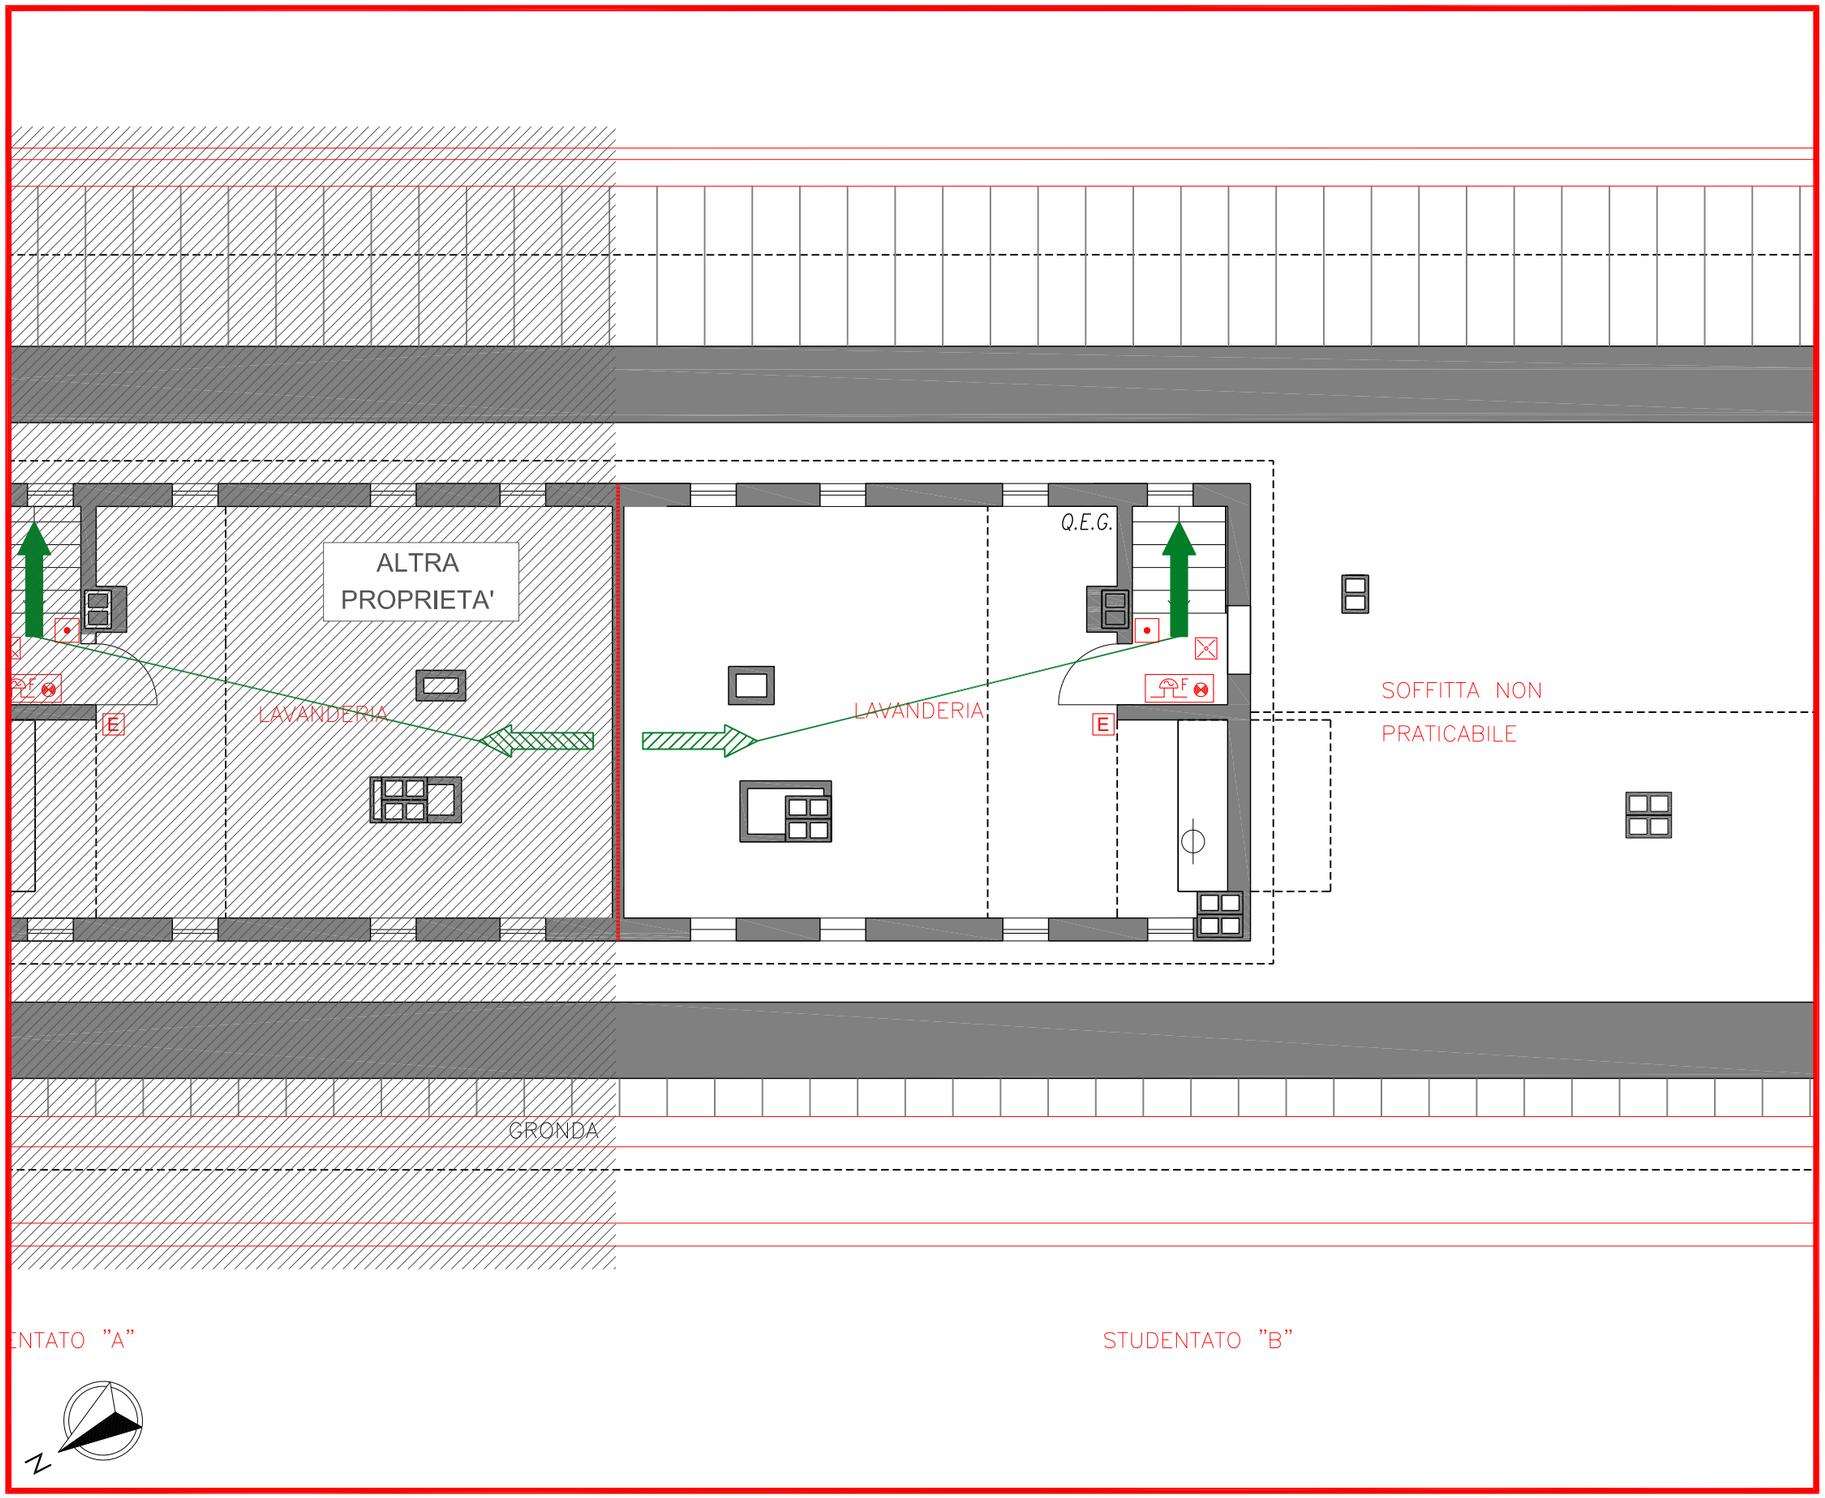

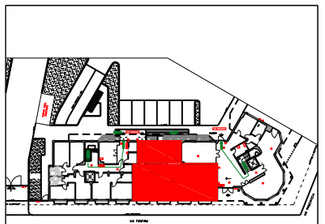

STUDENTATO B

KEY PLAN

LEGENDA ***LEGEND***

VOI SIETE QUI
you are here

- **ESTINTORE PORTATILE** fire extinguisher
- **LUCE D'EMERGENZA** emergency light
- **PULSANTE DI ALLARME** alarm button
- **TARGA OTTICO ACUSTICA** optical acoustic plate
- **PULSANTE SGANCIO CORRENTE** electricity release button
- **ELEMENTO REI/EI 120** REI/EI 120 element
- **CENTRALE ALLARMI ANTINCENDIO** fire alarm control panel
- **VIE D'ESODO IN DISCESA** discending way out
- **VIE D'ESODO IN SALITA** ascending way out
- **VIE D'ESODO ORIZZONTALI** way out

TELEFONO D'EMERGENZA
emergency phone

VIGILI DEL FUOCO 115

Studio di Architettura MARCELLO MILONE
Arch. Marcello Milone
Via Baiesi, 17/D
40011 - Anzola Dell'Emilia (BO)
tel: 051 4840800

REV. 00 del 13/05/2022