


PIANTA PIANO TERRA

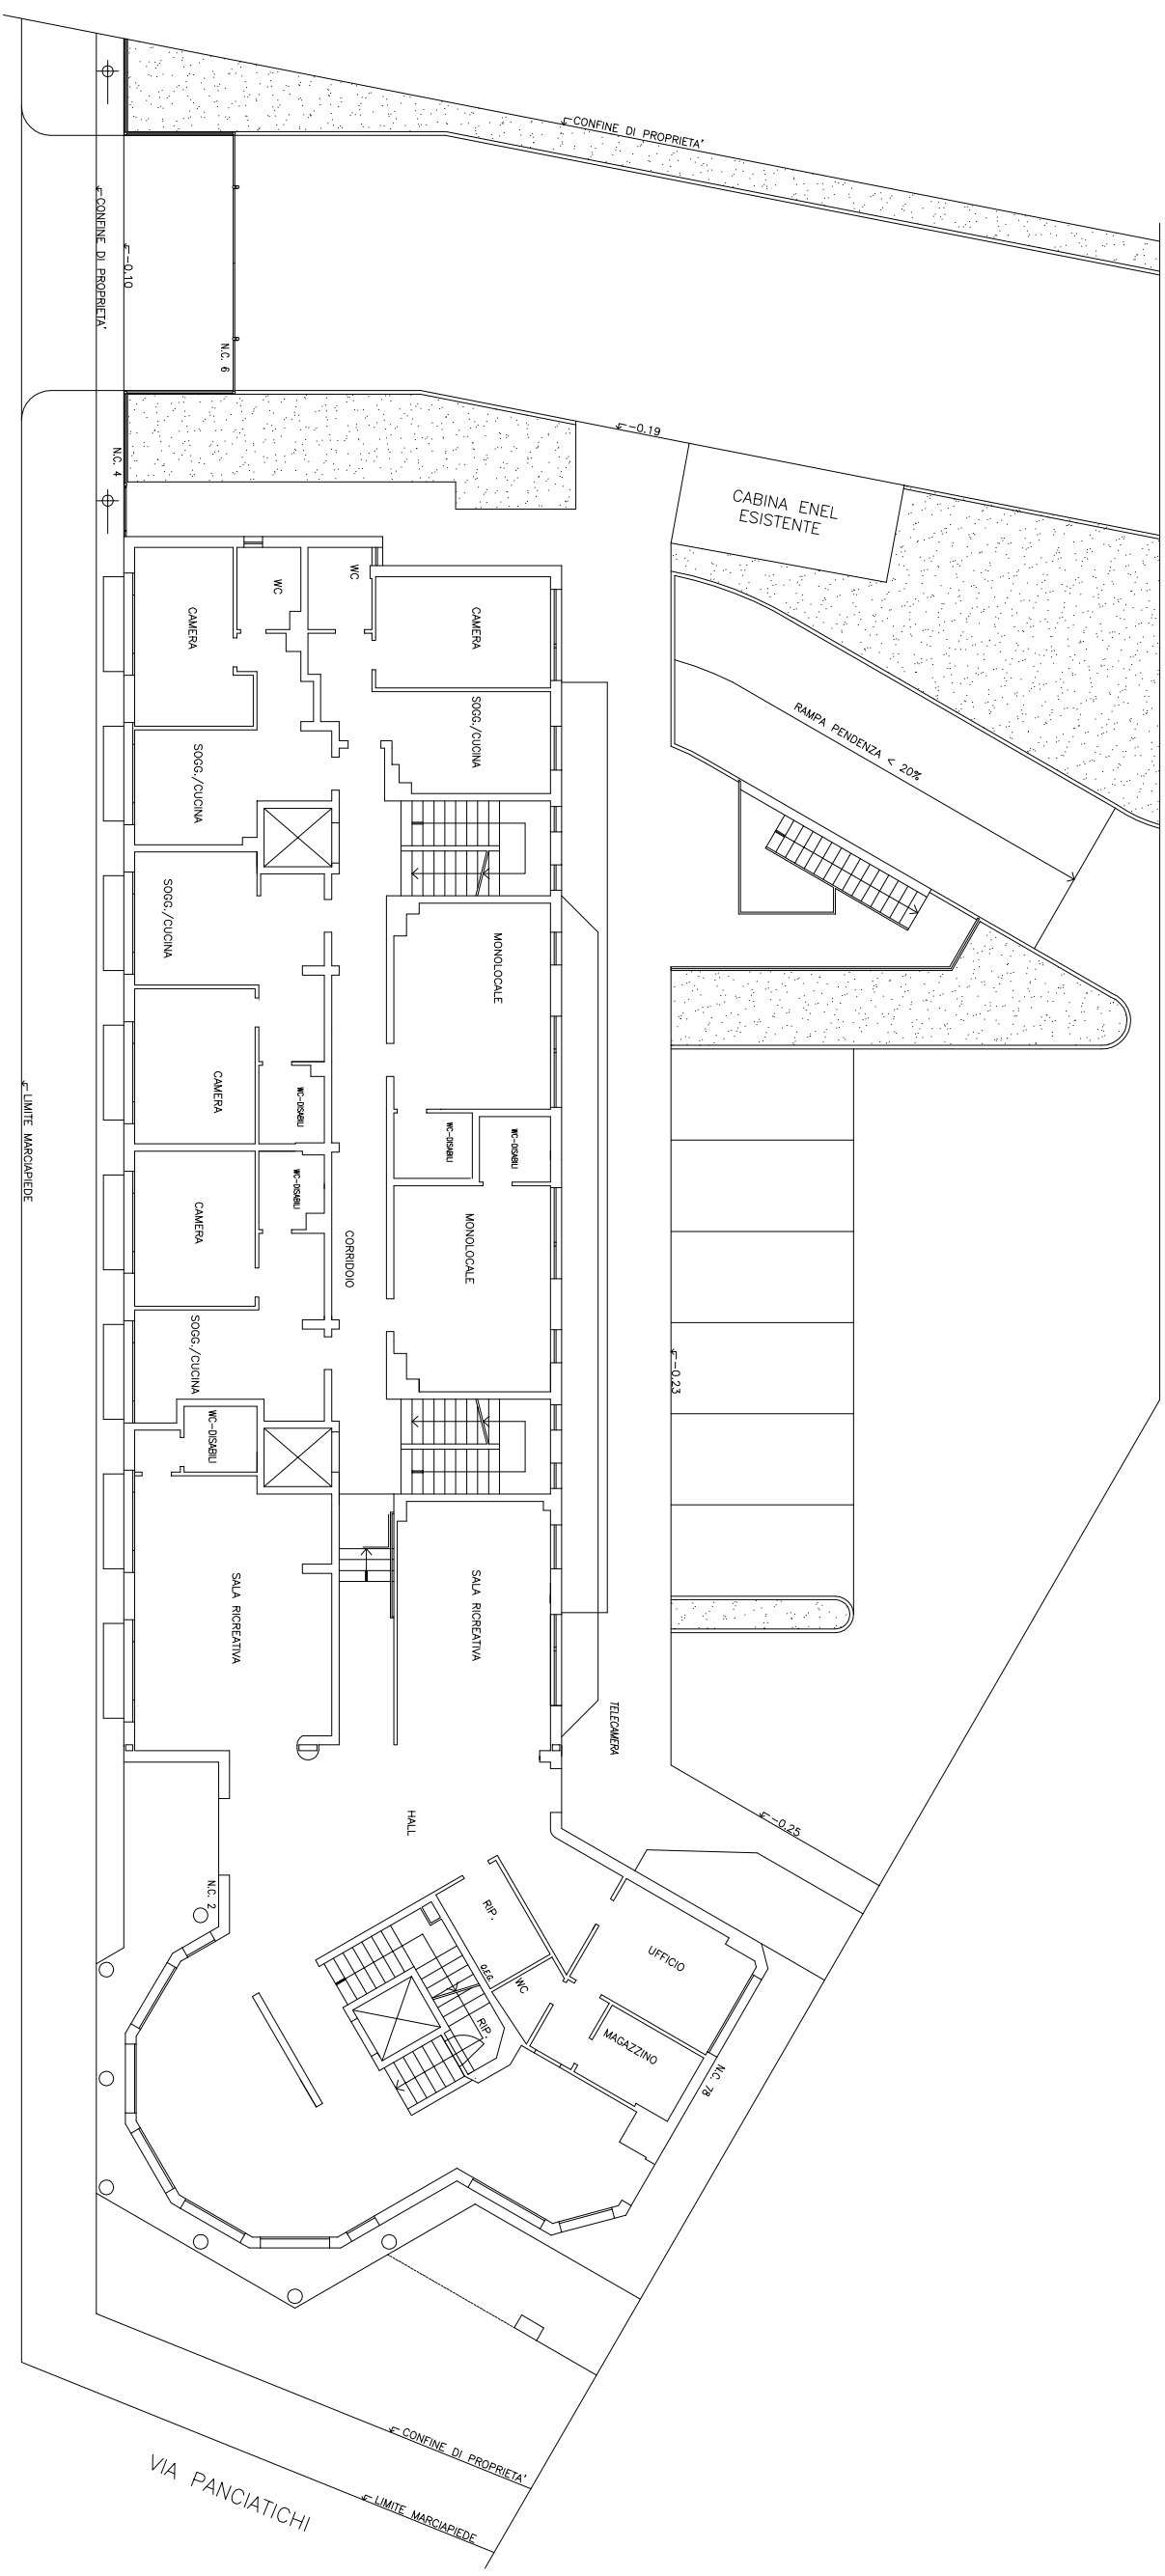

VIA FANFANI

VIA PANCIATICH