

Agenzia delle Entrate
CATASTO FABBRICATI
Ufficio Provinciale di
Pisa

Dichiarazione protocollo n. _____ del _____

Planimetria di u.i.u. in Comune di Pisa

Via Giacomo Matteotti

civ. SNC

Identificativi Catastali:

Sezione:
Foglio: 30
Particella: 15
Subalterno: 28

Compilata da:
Favaro Carlandrea
Iscritto all'albo:
Geometri

Prov. Pisa


N. 01257

Scheda n. 1

Scala 1:200

SUB 25

SUB 25

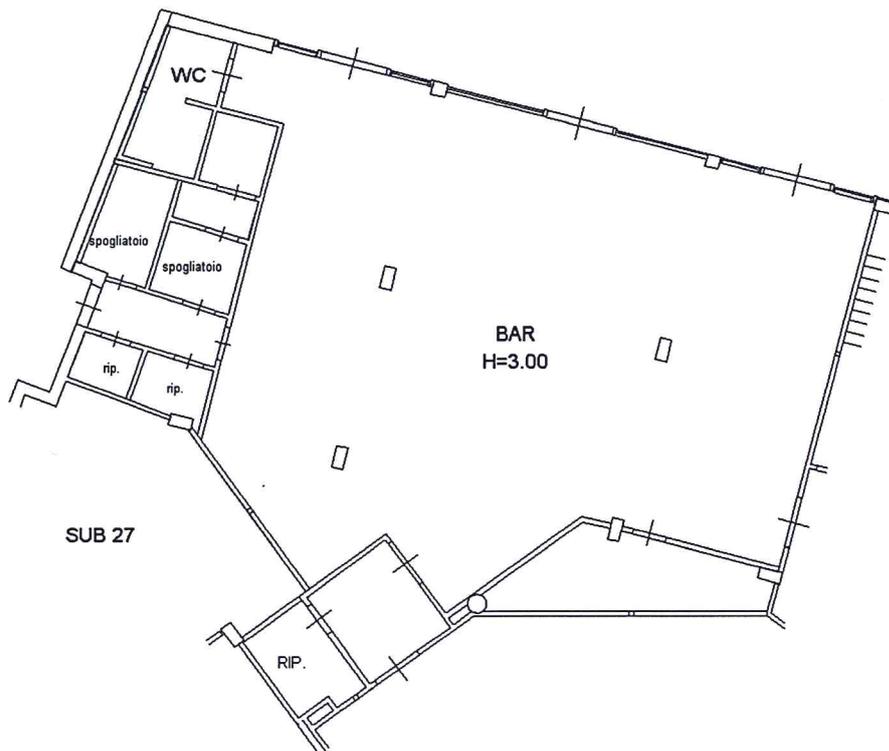

SUB 27

SUB 27

SUB 27

PIANO TERRA

