

servizi attinenti all'architettura e all'ingegneria concernenti

**LA PROGETTAZIONE DEFINITIVA ED ESECUTIVA, LA
DIREZIONE LAVORI, IL COORDINAMENTO DELLA
SICUREZZA IN FASE DI PROGETTAZIONE E DI ESECUZIONE,
NONCHE' LE PRESTAZIONI NECESSARIE AL
CONSEGUIMENTO DEL TITOLO AUTORIZZATIVO
ALL'ESERCIZIO DELL'ATTIVITA', COMPRESA LA REDAZIONE
DELLA DI.RI,**

**dei LAVORI DI ADEGUAMENTO ALLE NORME di
PREVENZIONE INCENDI**

della **RESIDENZA UNIVERSITARIA
"ROSELLINI" di PISA**

ELABORATI GRAFICI

allegato

4

il tecnico

arch. Cinzia F. Niccolai



IL RUP

arch. Cristina Agostini

gennaio 2022




AATI/Servizi Tecnici Manutentivi
CNI

Si allegano i seguenti elaborati grafici:

- Inquadramento territoriale;
- Legenda;
- Pianta Piano Terra;
- Pianta Piano Primo;
- Pianta Piano Secondo;
- Pianta Piano Terzo;
- Pianta Piano Coperture;
- Inquadramento d'insieme;
- Prospetto Ovest;
- Prospetto Est;
- Prospetto Sud;
- Prospetto Nord;
- Sezione AA;
- Sezione BB.

INQUADRAMENTO TERRITORIALE

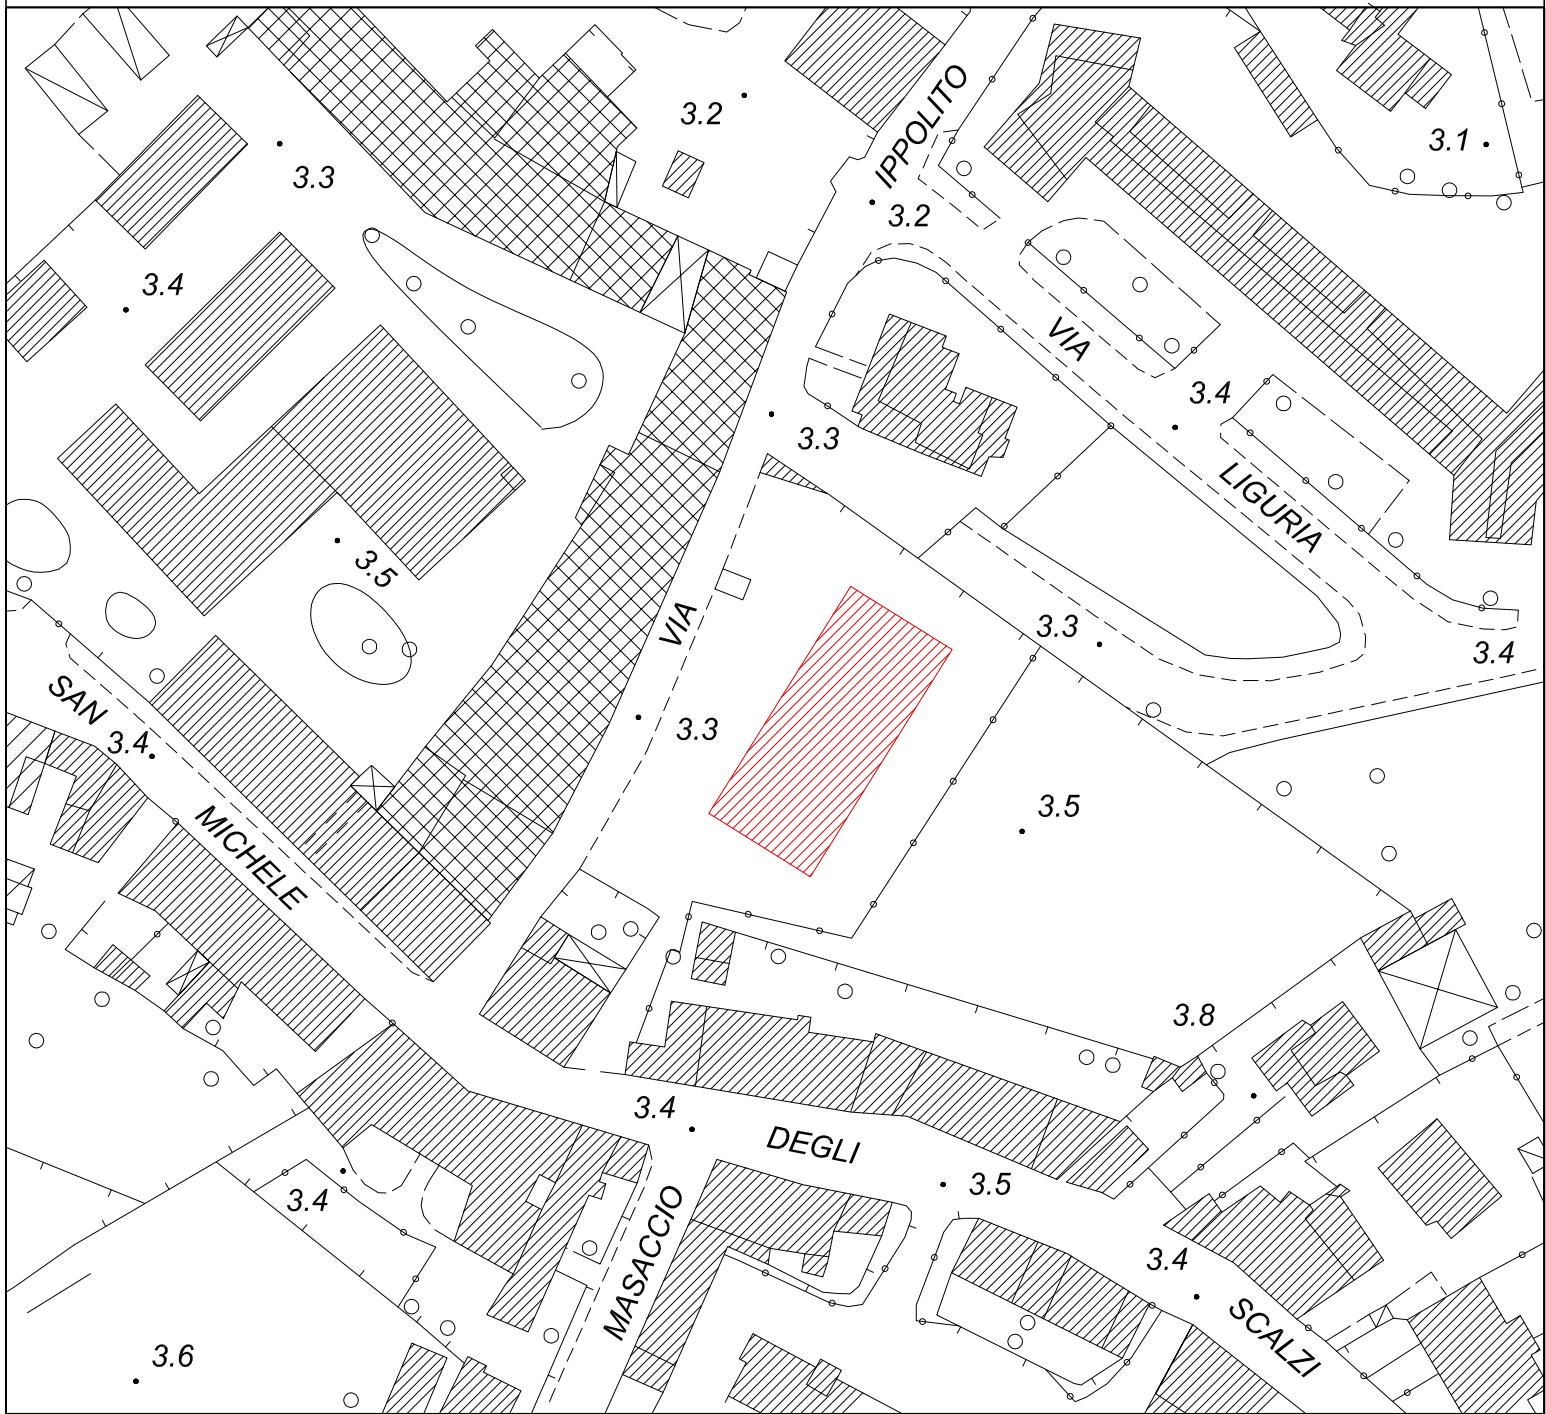

CALCOLO DELLE SUPERFICI CALPESTABILI:

<i>Piano Terra</i>	<i>Mq. 606,45</i>
<i>Piano Primo</i>	<i>Mq. 541,08</i>
<i>Piano Secondo</i>	<i>Mq. 508,54</i>
<i>Piano Terzo</i>	<i>Mq. 507,41</i>

CALCOLO DEI VOLUMI:

<i>Piano Terra</i>	<i>Mc. 1.589,43</i>
<i>Piano Primo</i>	<i>Mc. 1.287,74</i>
<i>Piano Secondo</i>	<i>Mc. 1.314,14</i>
<i>Piano Terzo</i>	<i>Mc. 1.361,31</i>

CALCOLO DEI VOLUMI RISCALDATI:

<i>Piano Terra</i>	<i>Mc. 1.034,37</i>
<i>Piano Primo</i>	<i>Mc. 1.119,75</i>
<i>Piano Secondo</i>	<i>Mc. 1.143,92</i>
<i>Piano Terzo</i>	<i>Mc. 1.205,60</i>

FINITURE IMMOBILE:

Persiane = Pvc


Finestre = Legno

Porte Interne / Esterne = Legno

Pavimenti e rivestimenti = Ceramica / Gress porcellanato

Porte loc.tec. = Alluminio


PIANTA PIANO PRIMO

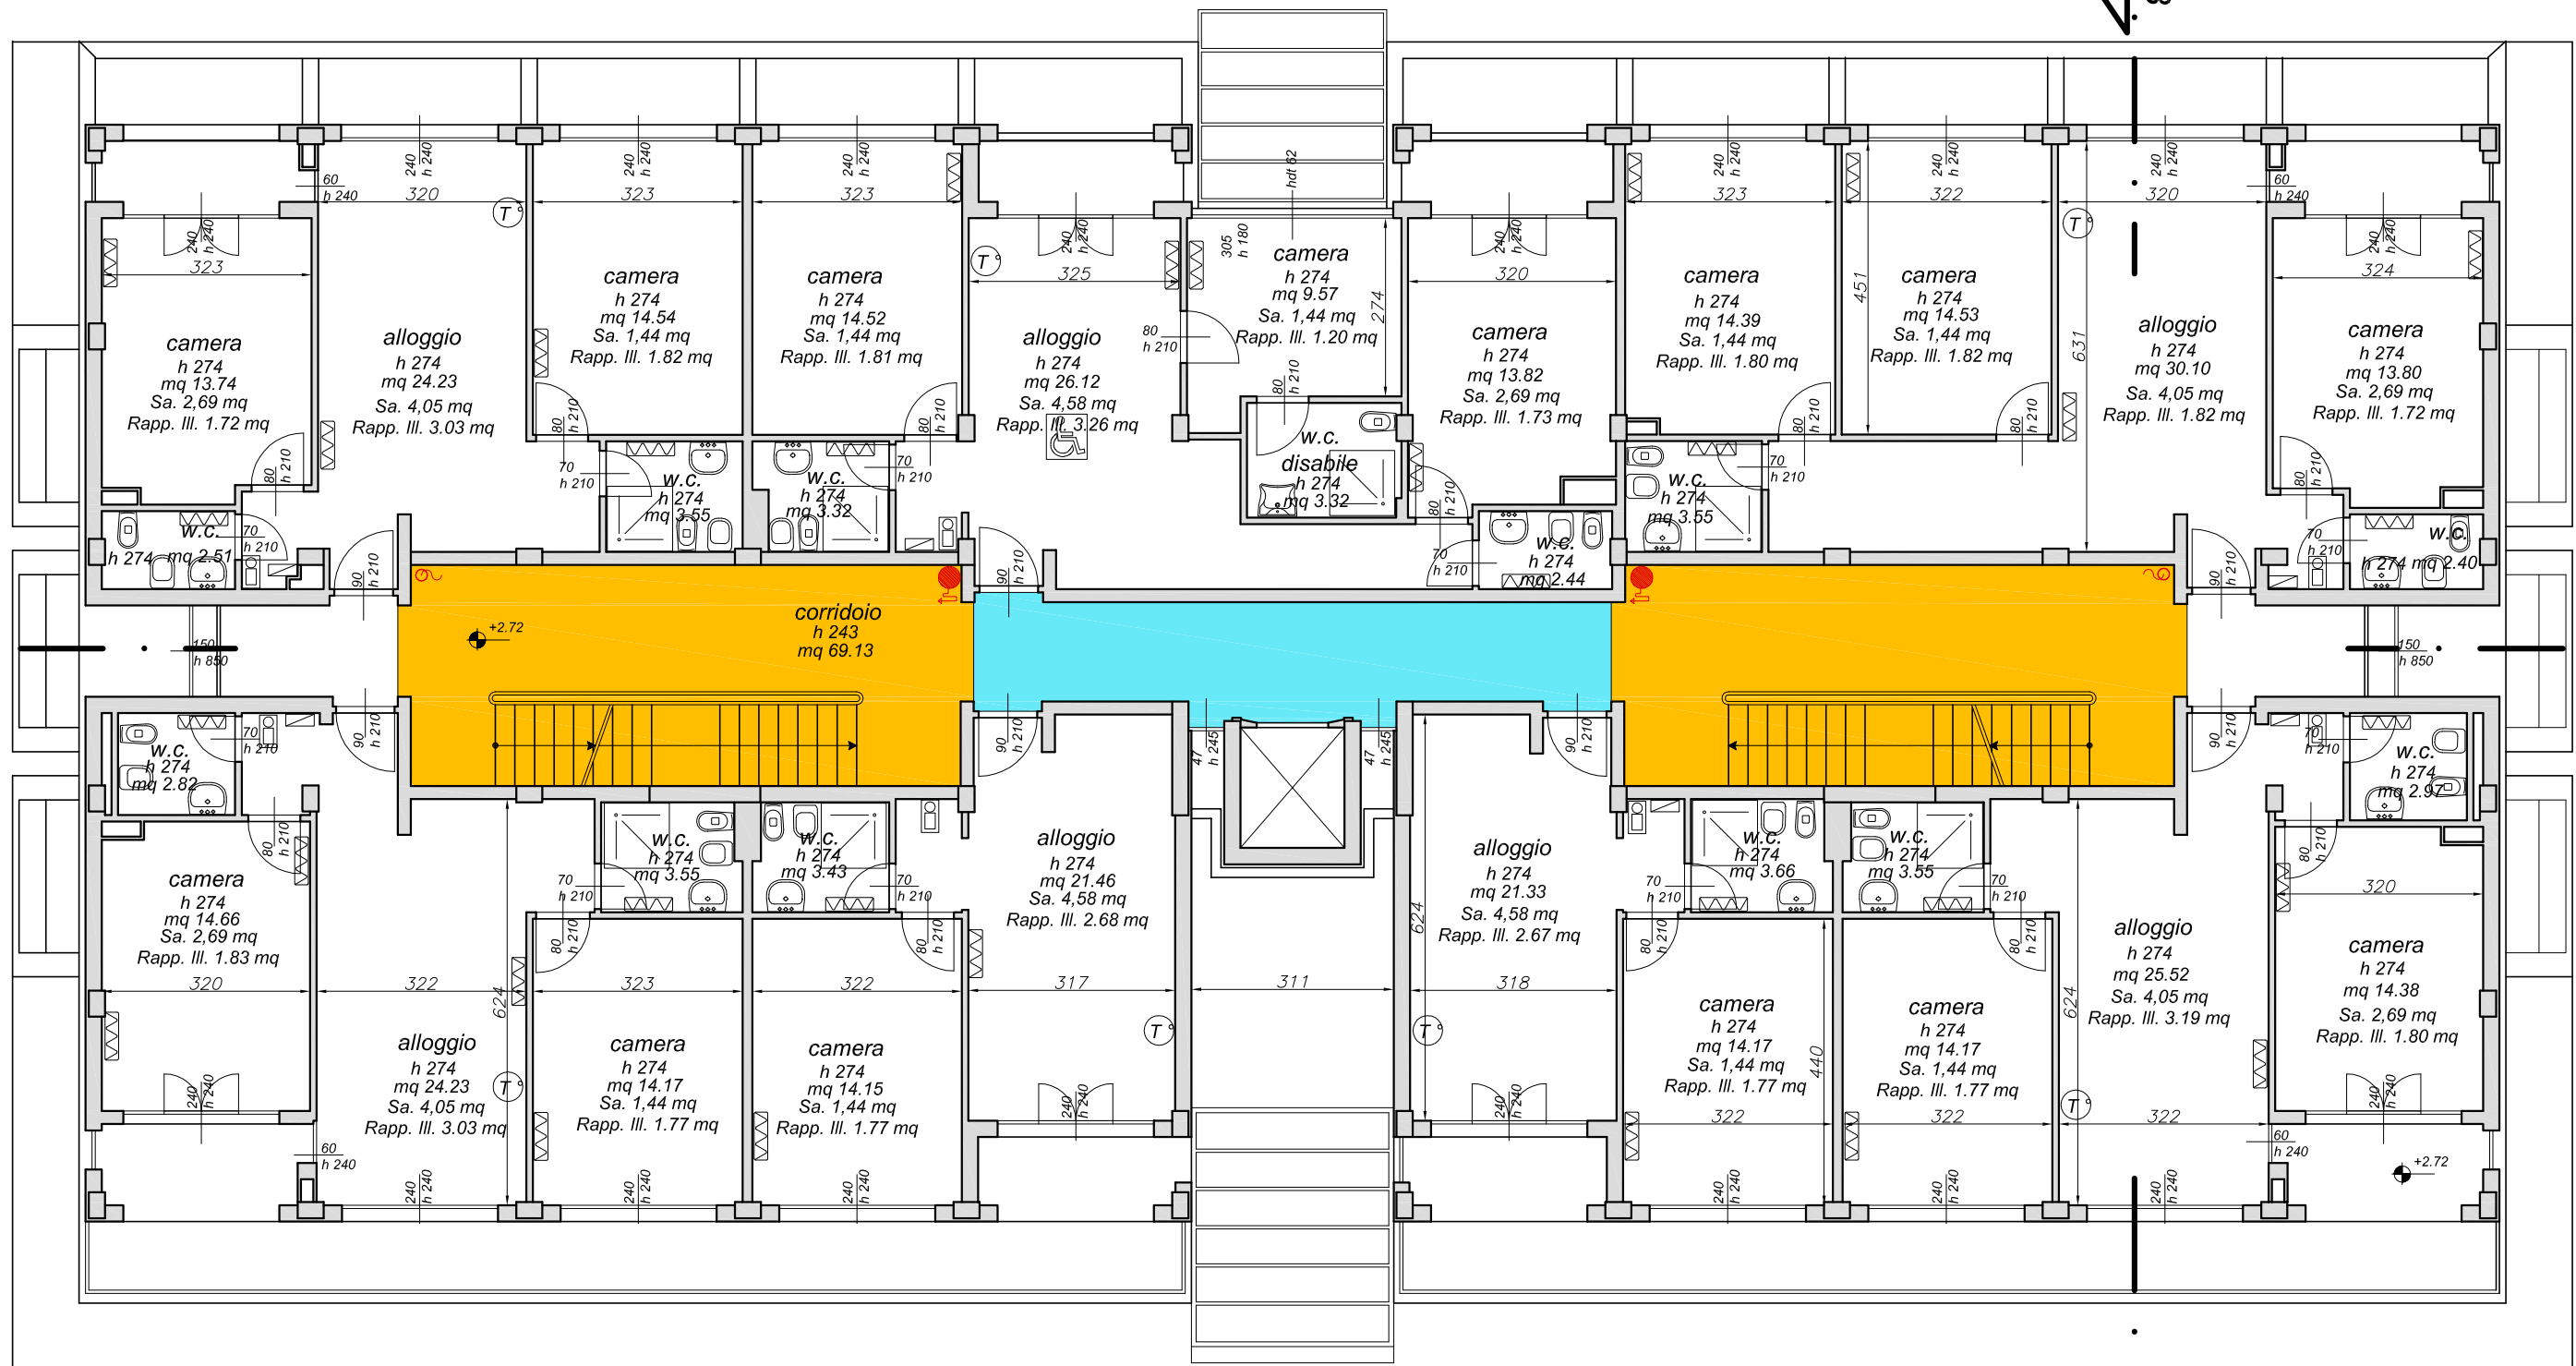

LEGENDA

- comparto scala protetta
- comparto ascensore

PIANTA PIANO PRIMO

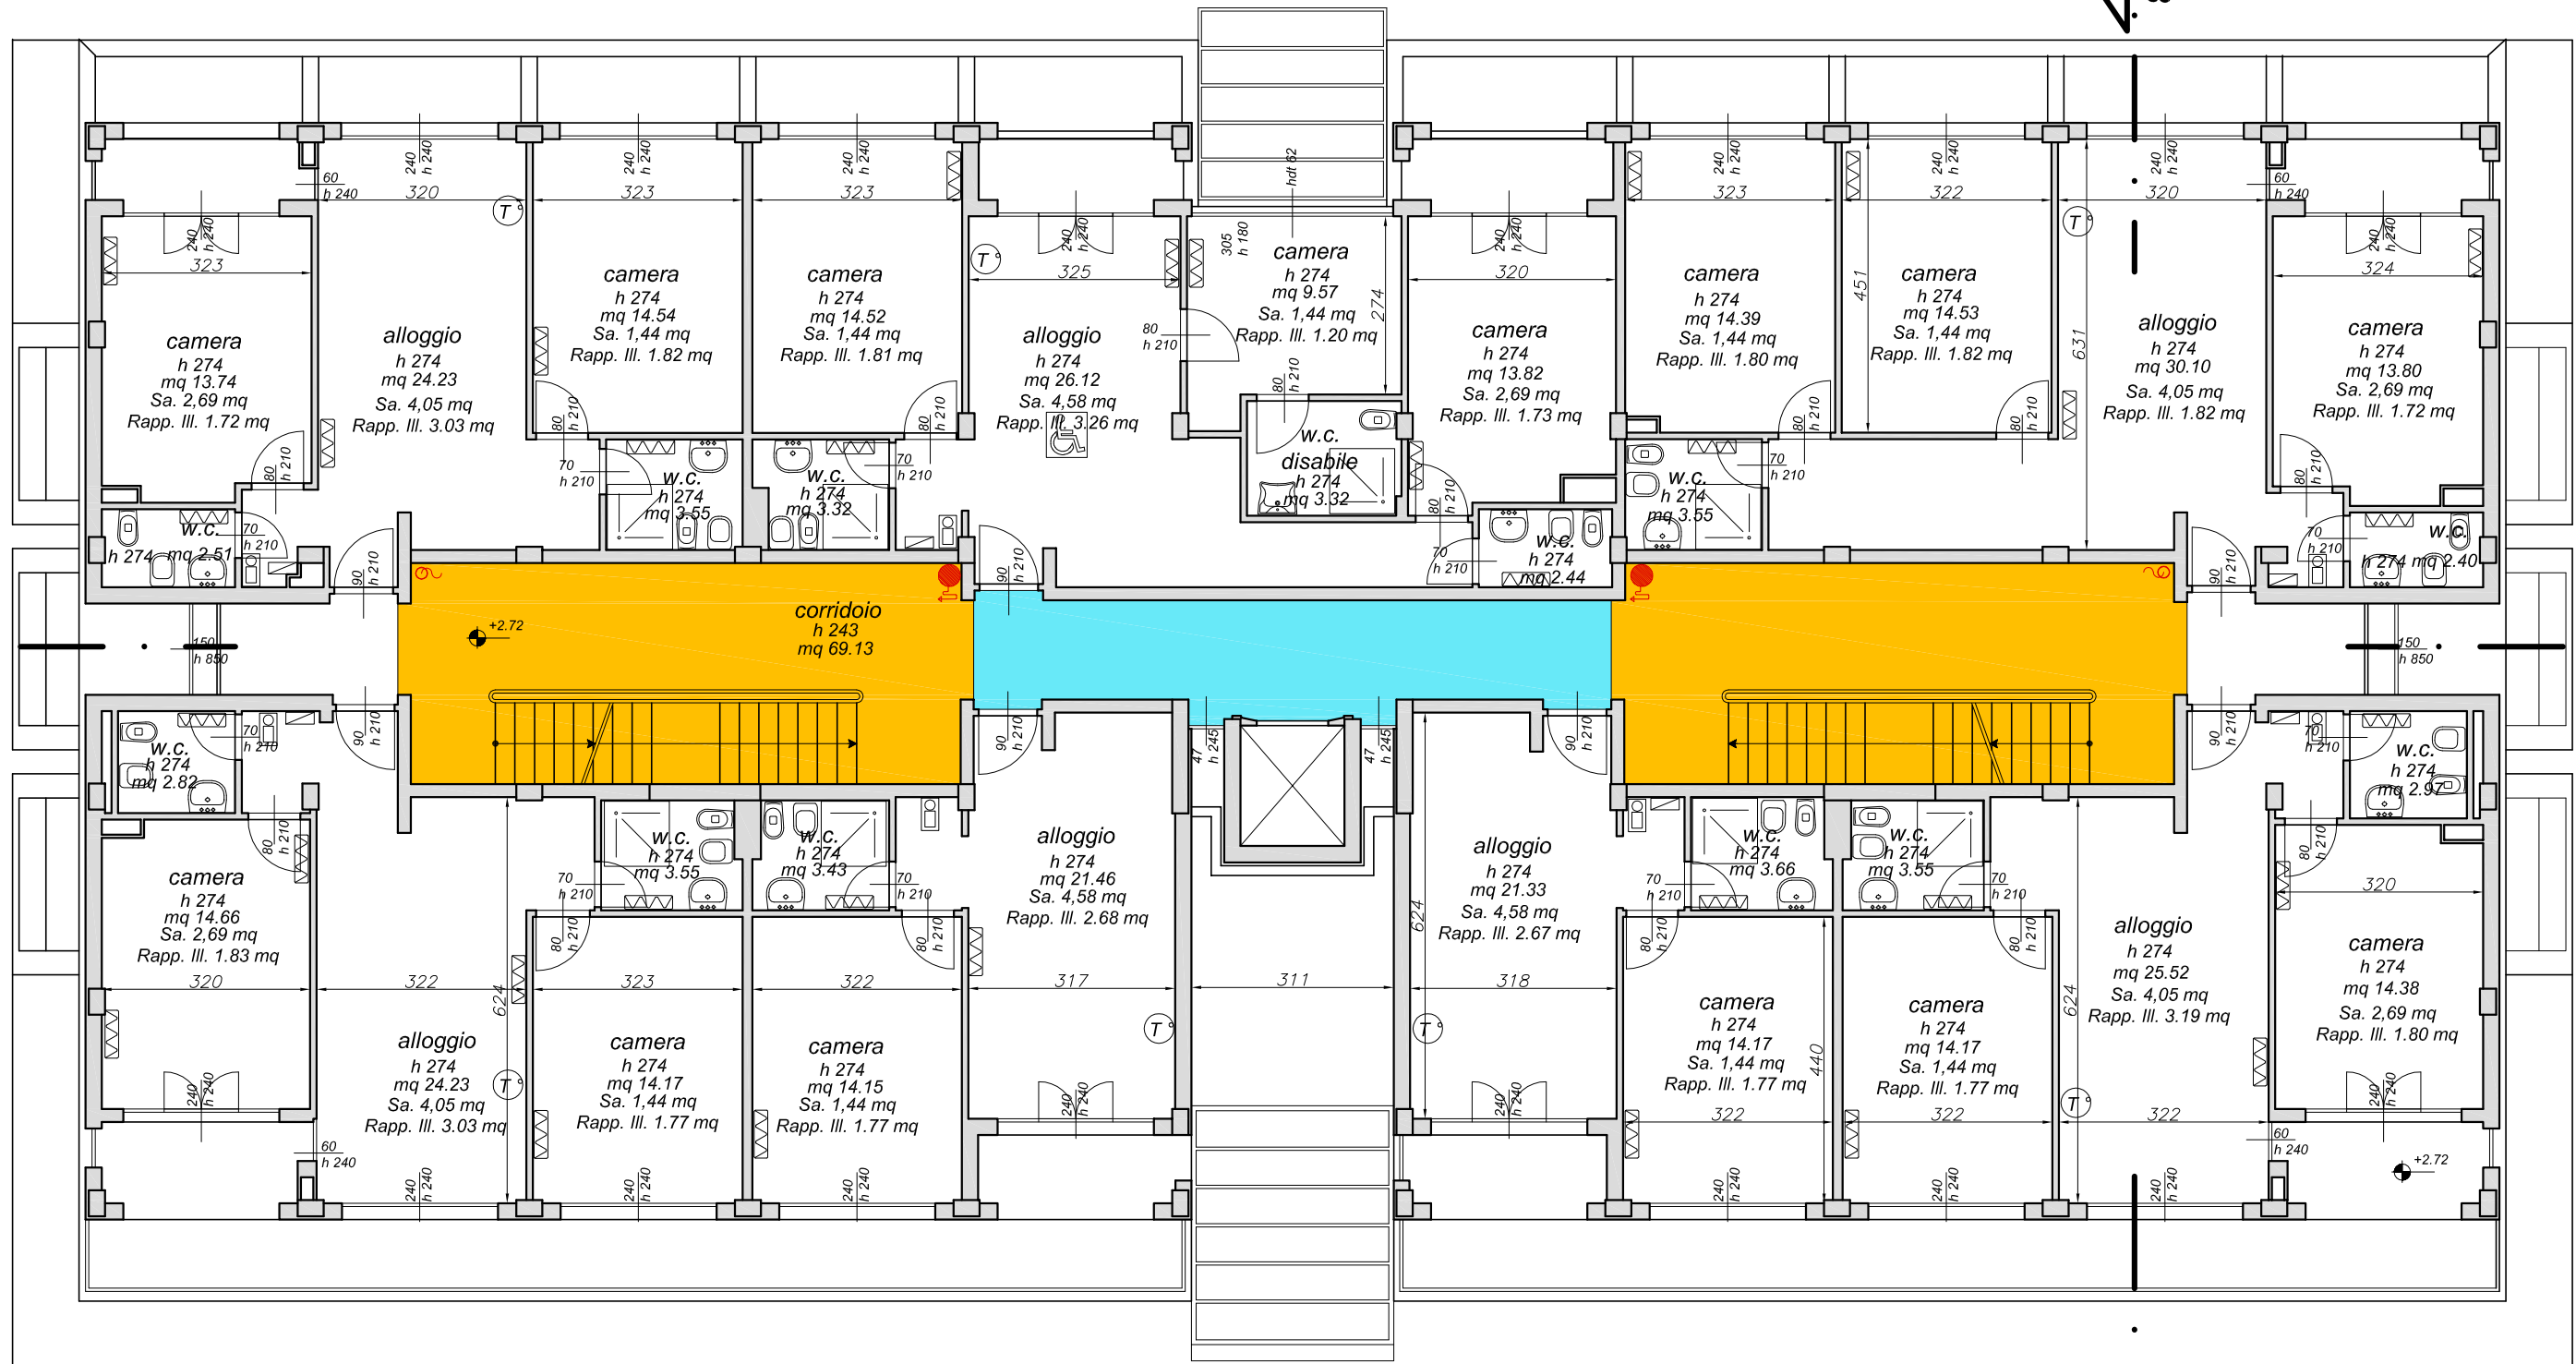


LEGENDA

- comparto scala protetta
- comparto ascensore


PIANTA PIANO SECONDO

LEGENDA

-  comparto scala protetta
-  comparto ascensore

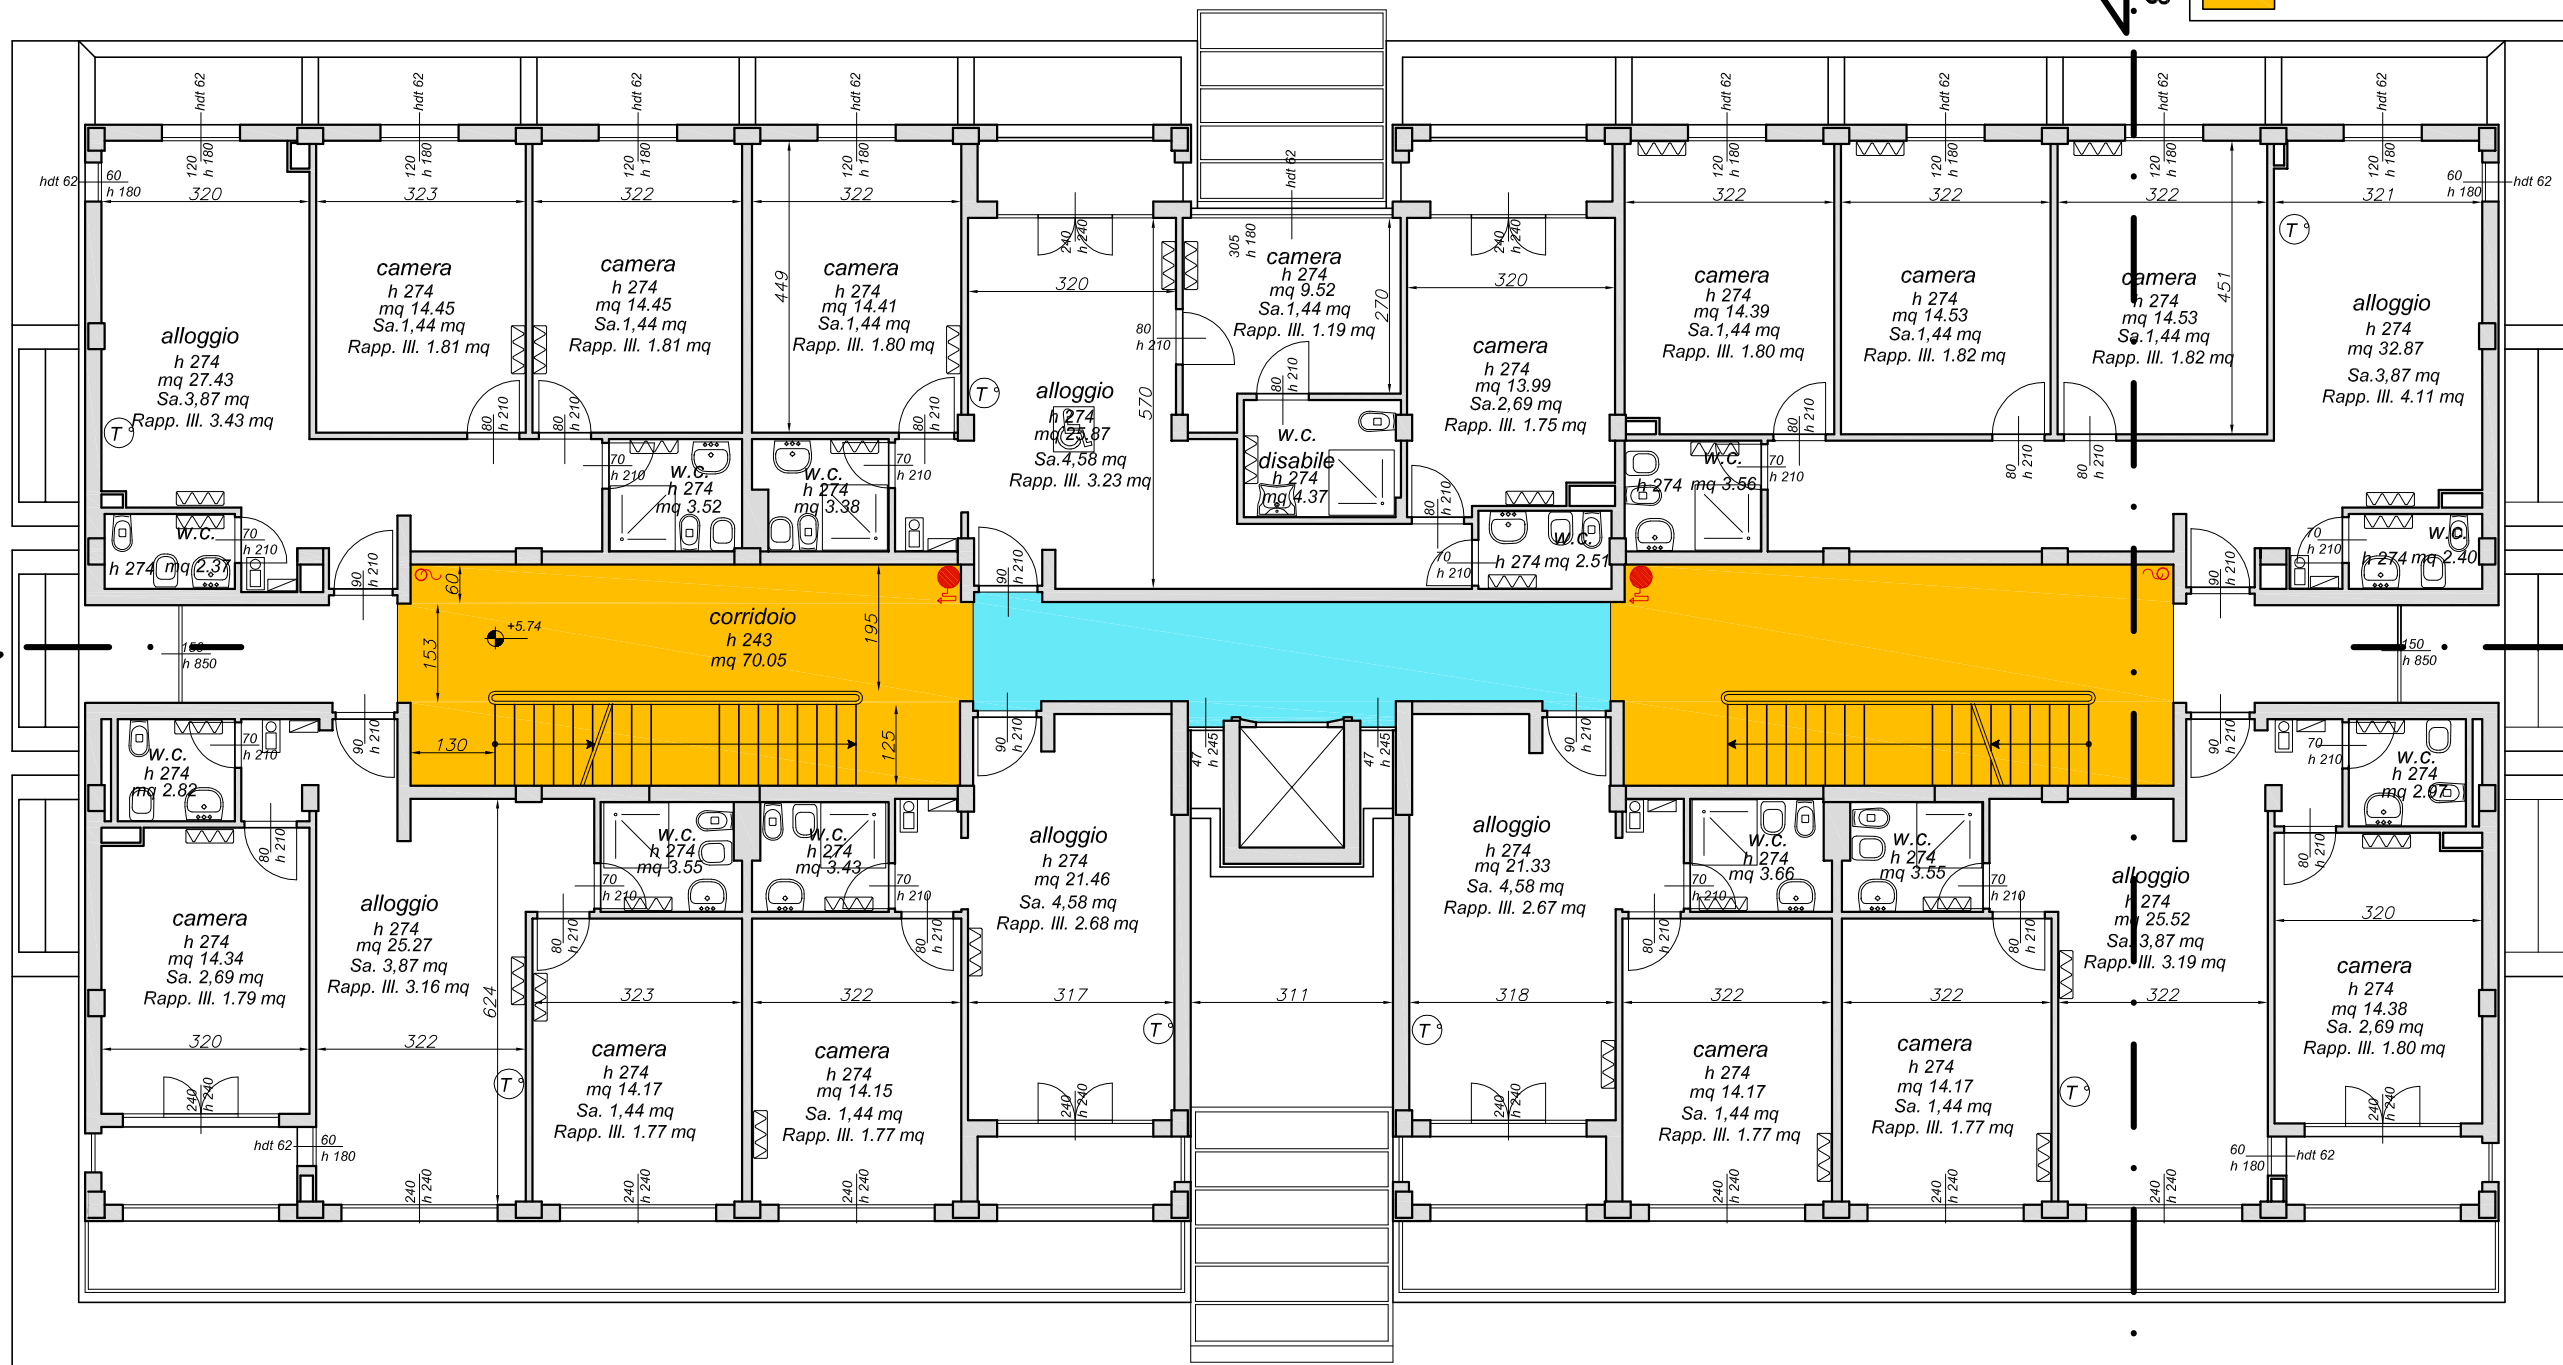


PIANTA PIANO TERZO

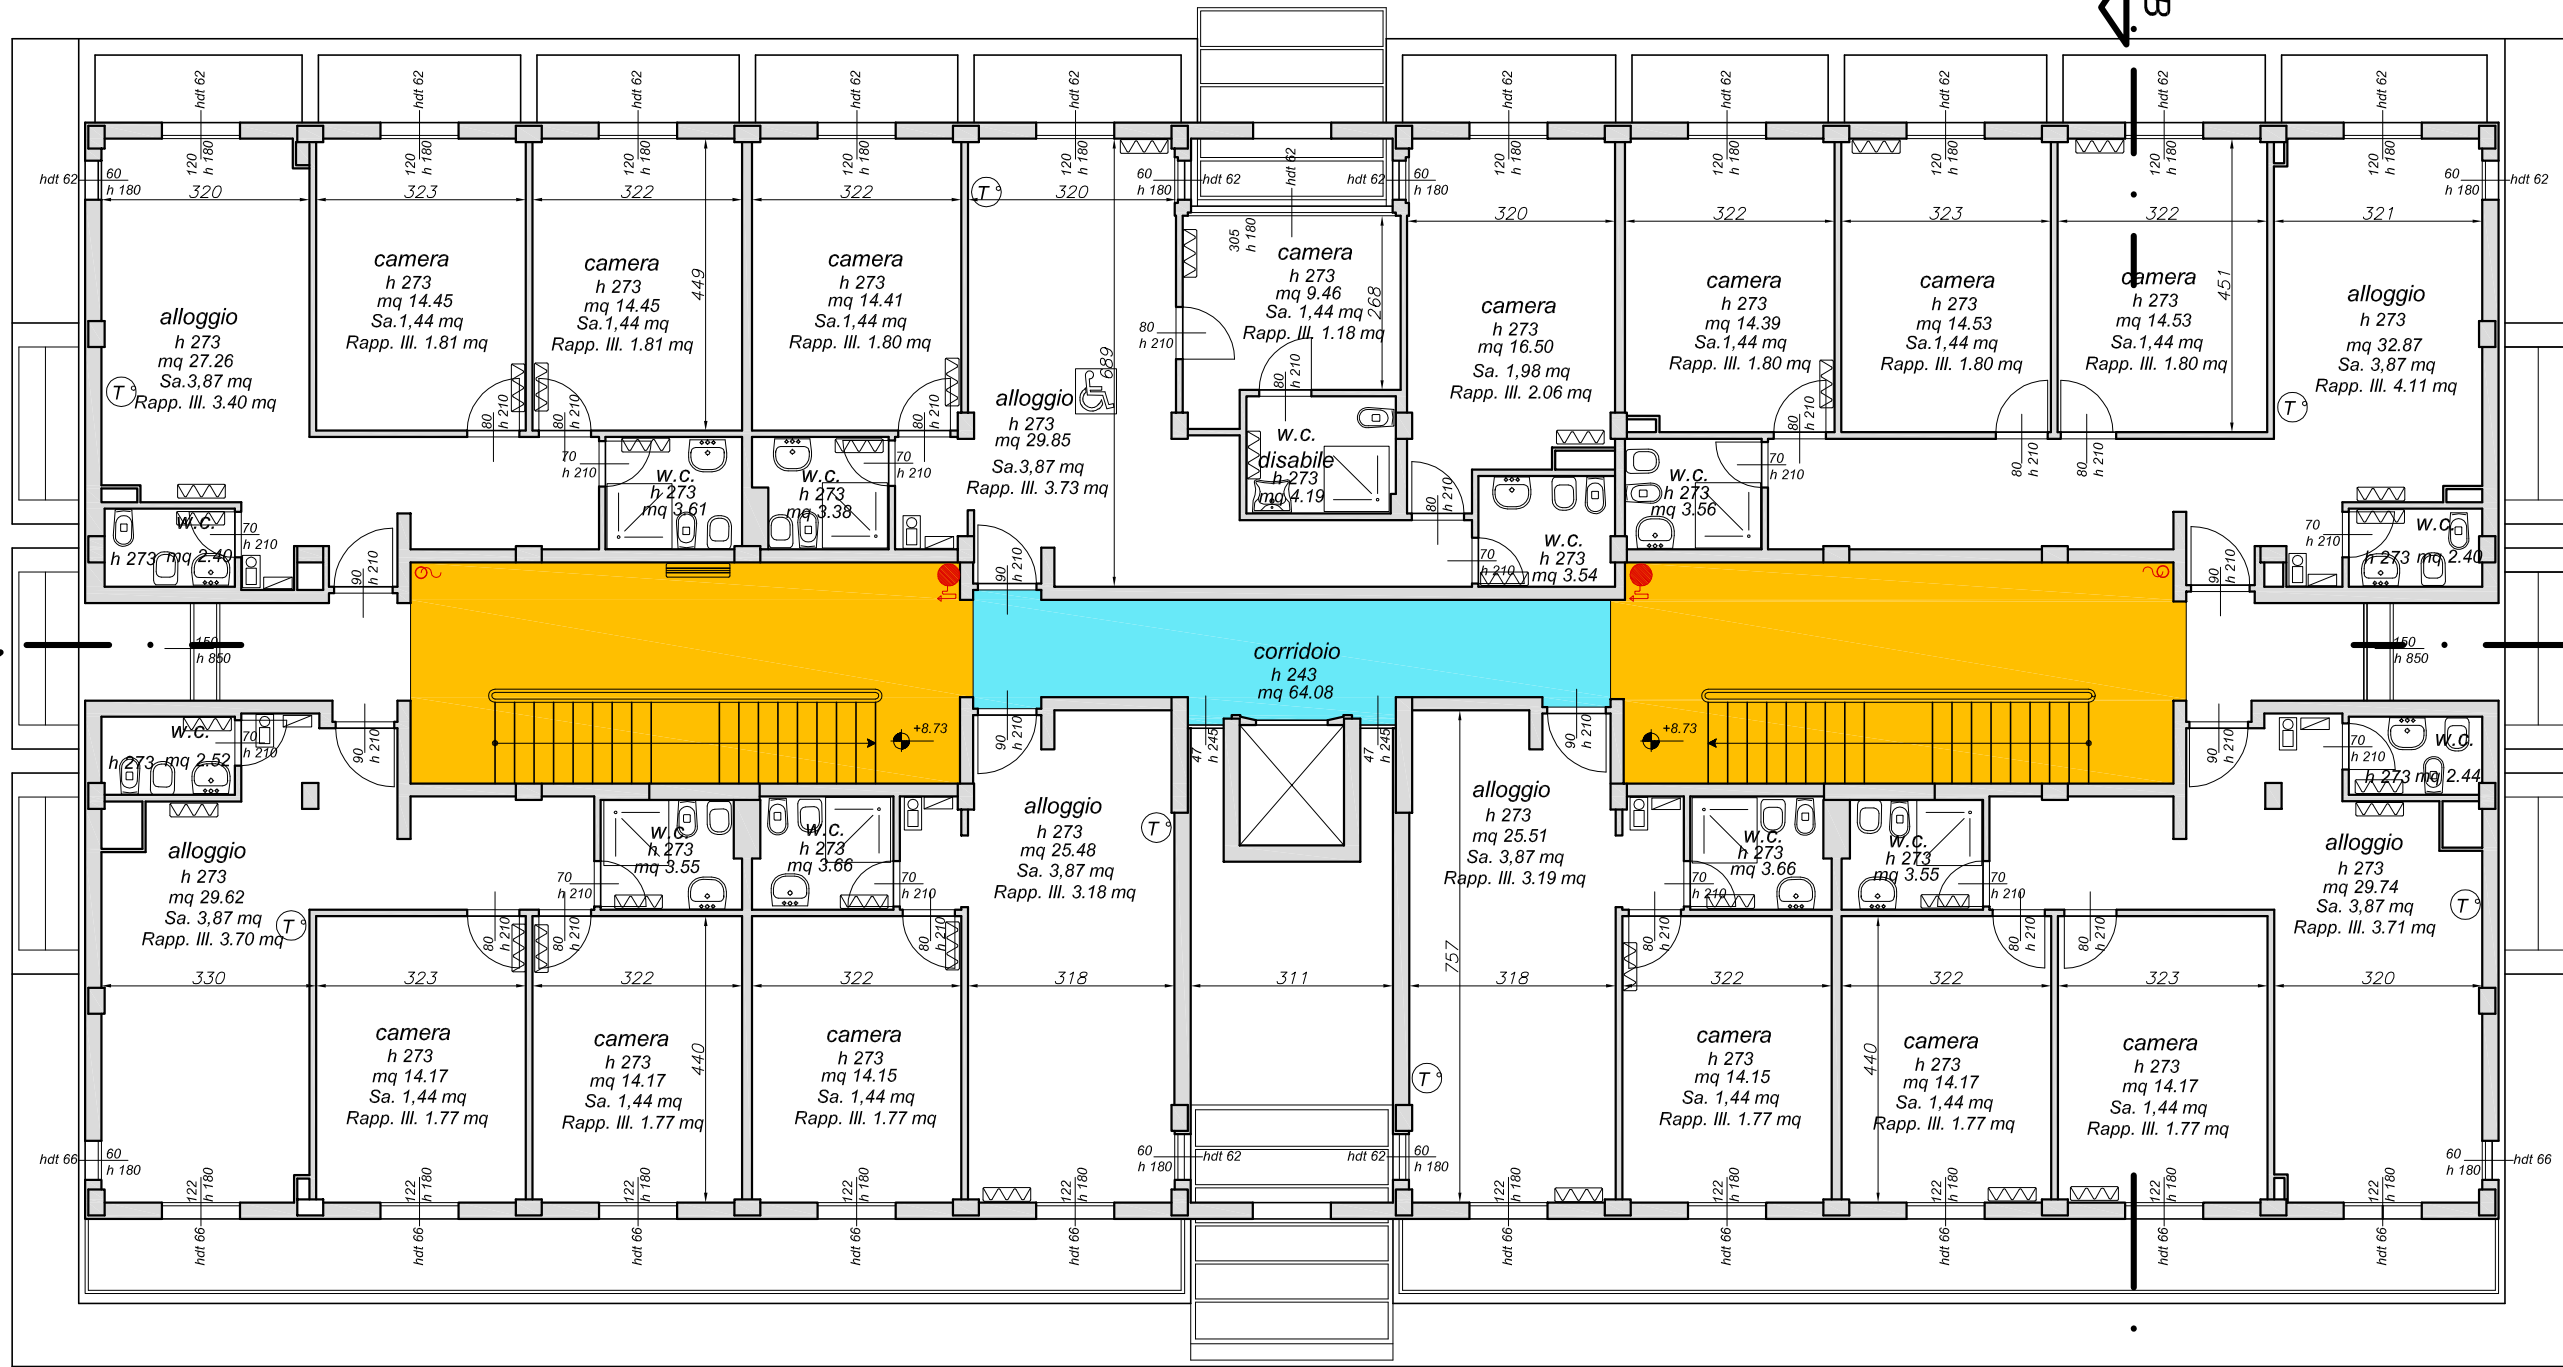


LEGENDA

- comparto scala protetta
- comparto ascensore

PIANTA PIANO COPERTURA

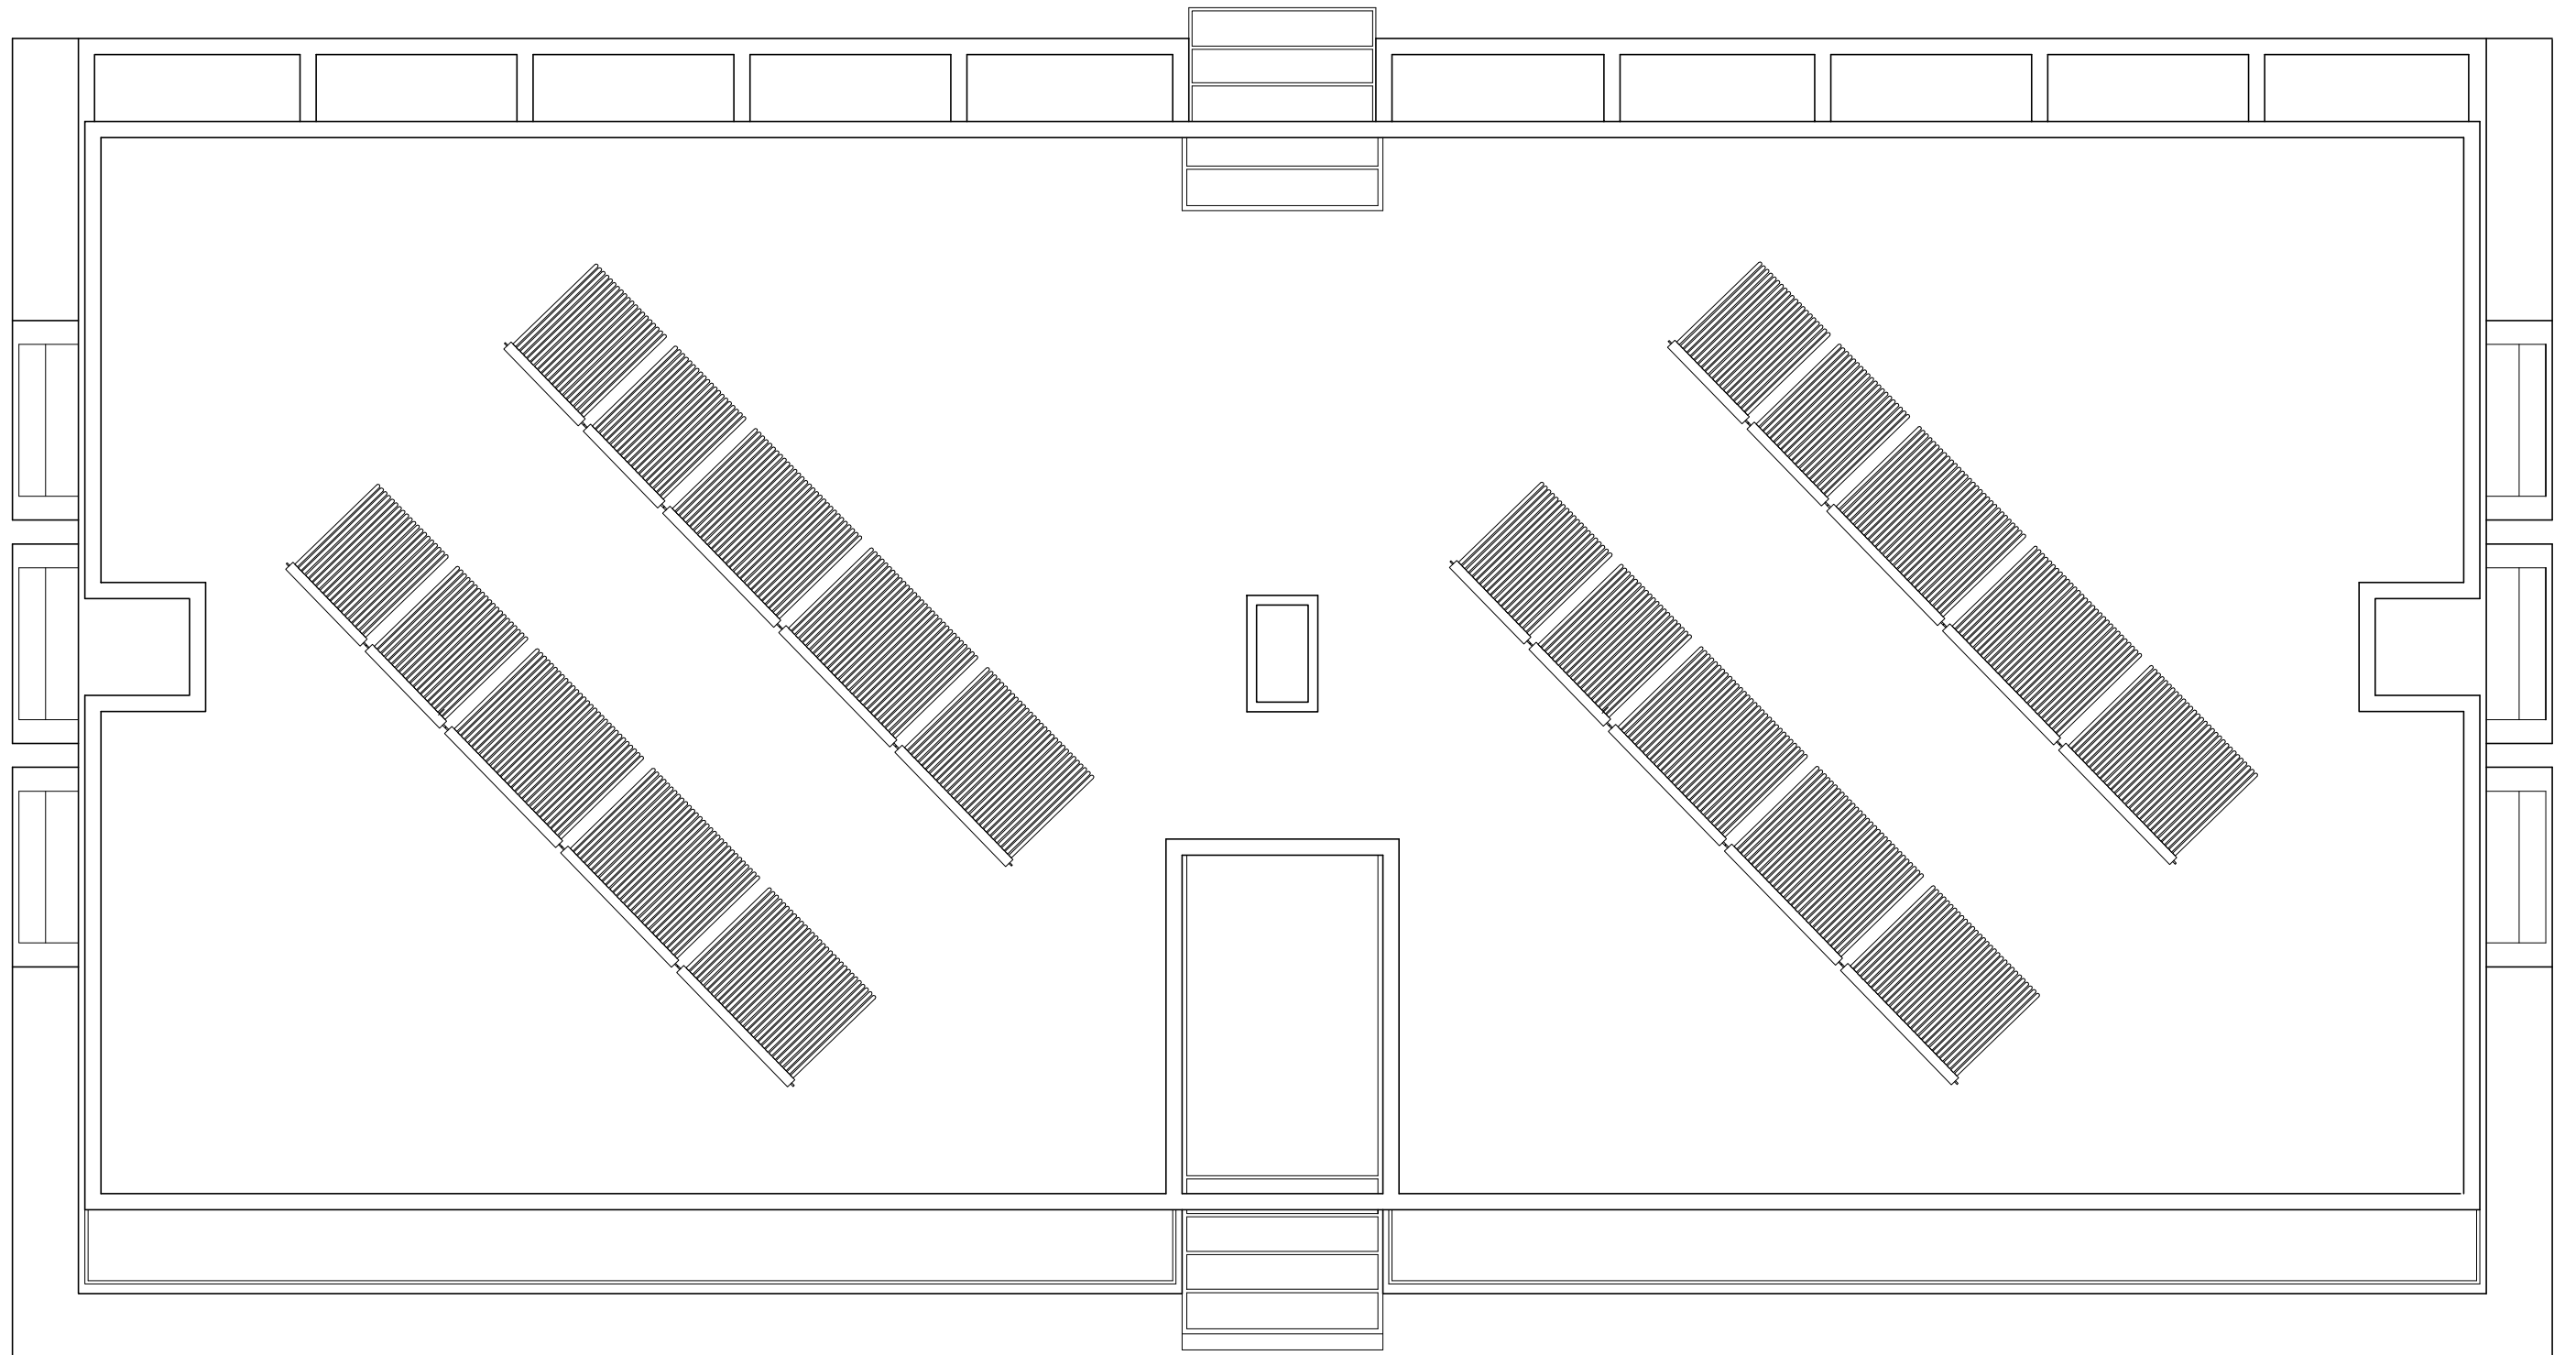

INQUADRAMENTO DI INSIEME

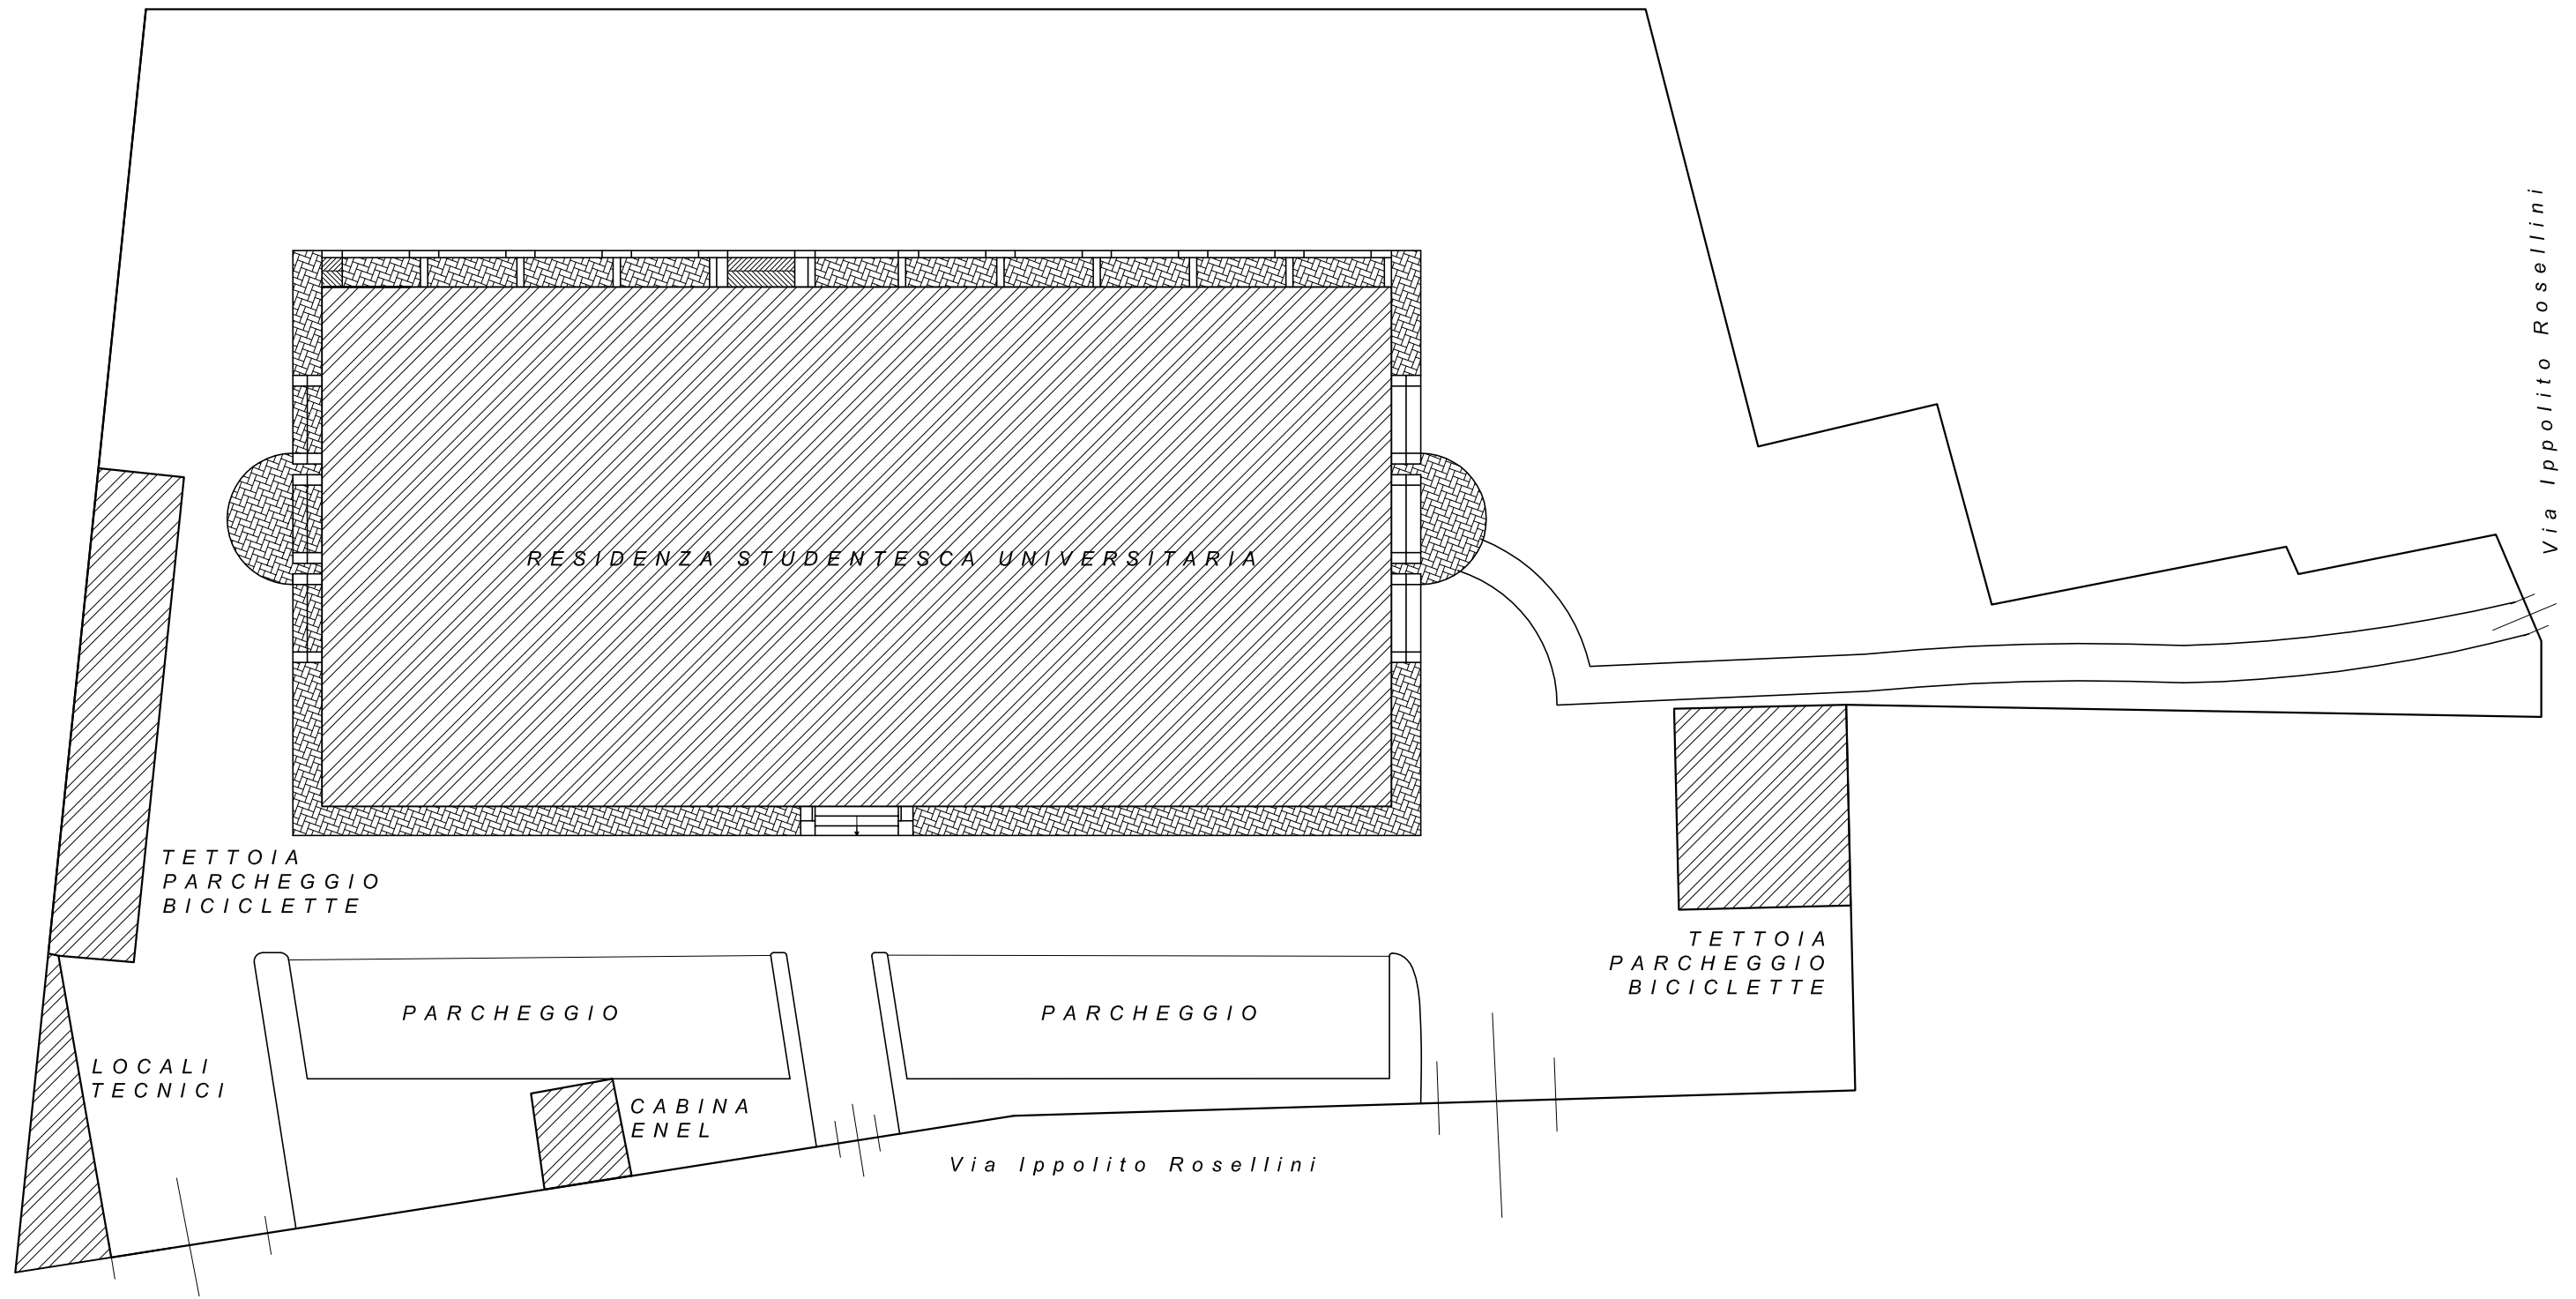

Via Ippolito Rosellini

Via Ippolito Rosellini

TETTOIA
PARCHEGGIO
BICICLETTE

PARCHEGGIO


PARCHEGGIO

CABINA
ENEL

TETTOIA
PARCHEGGIO
BICICLETTE

LOCALI
TECNICI


RESIDENZA STUDENTESCA UNIVERSITARIA

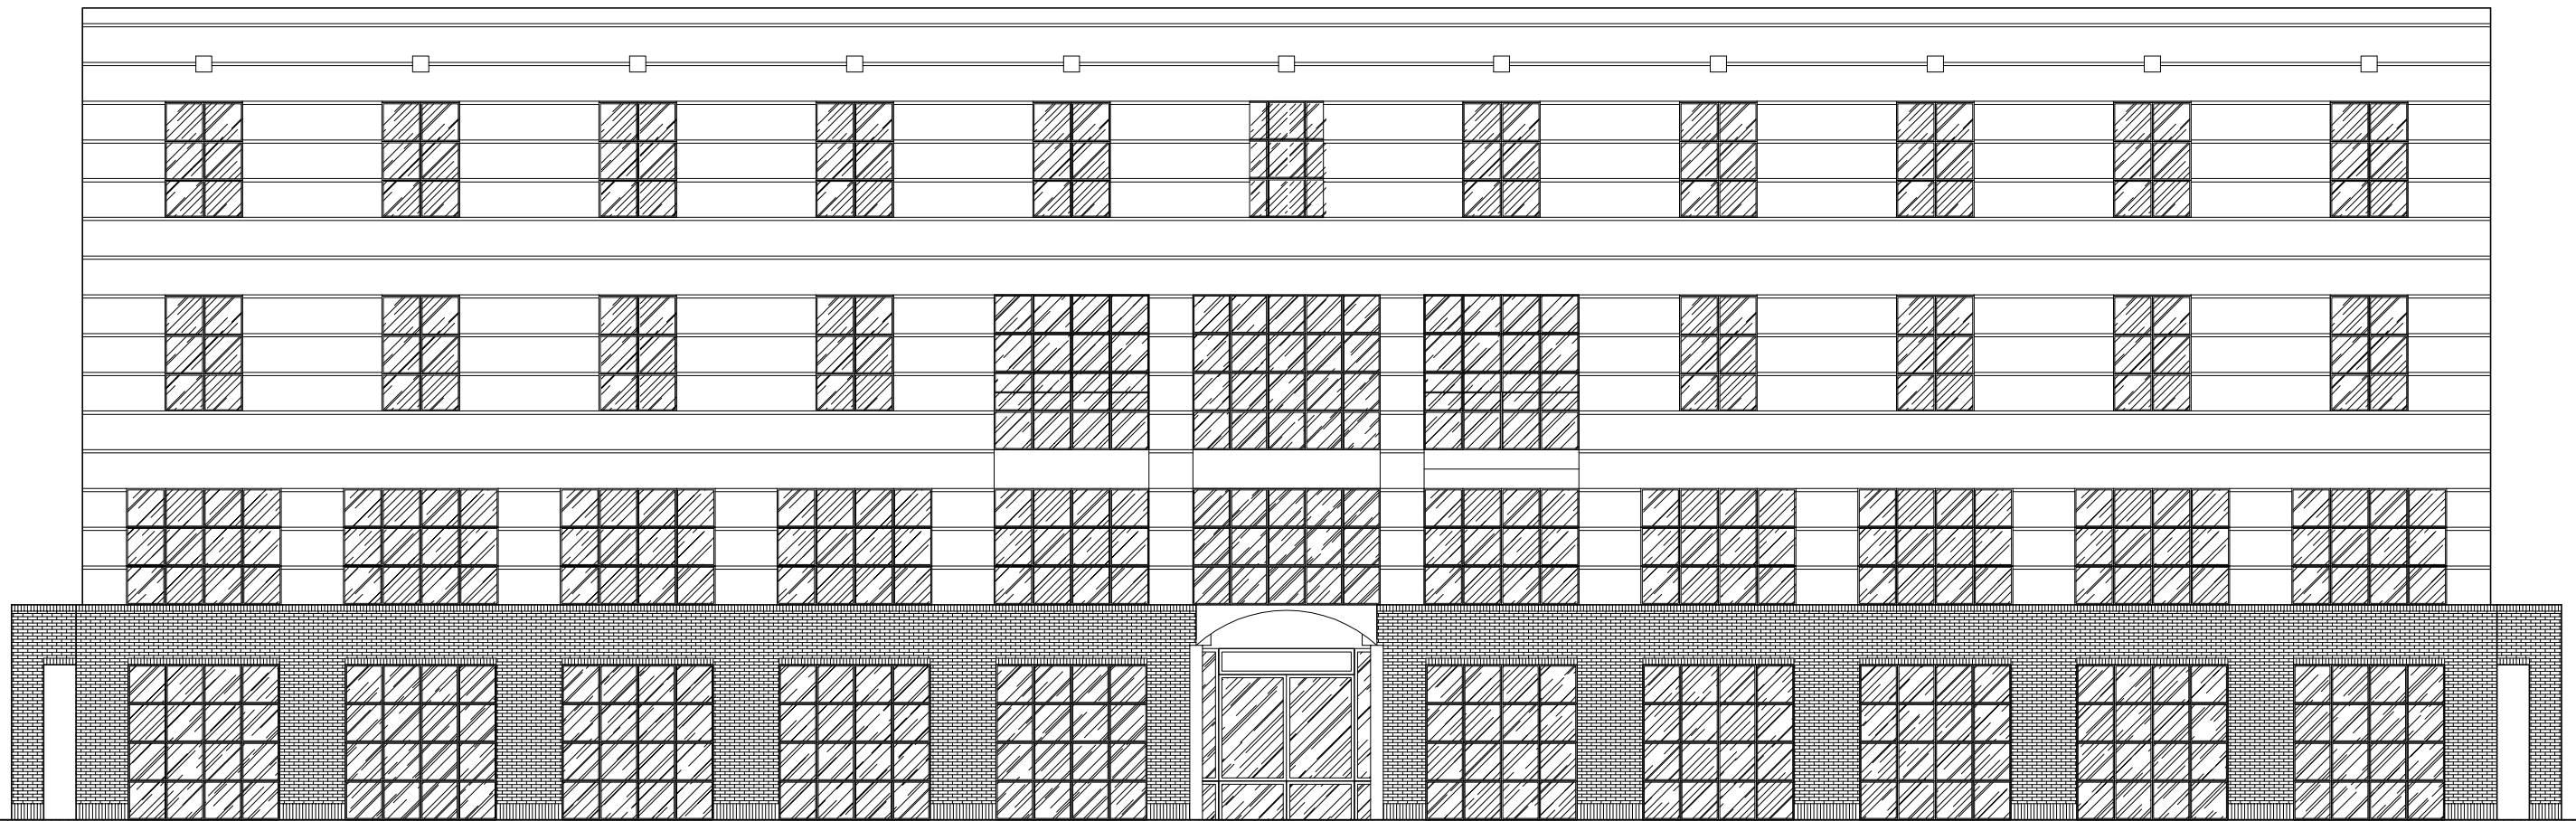


PROSPETTO OVEST



PROSPETTO EST

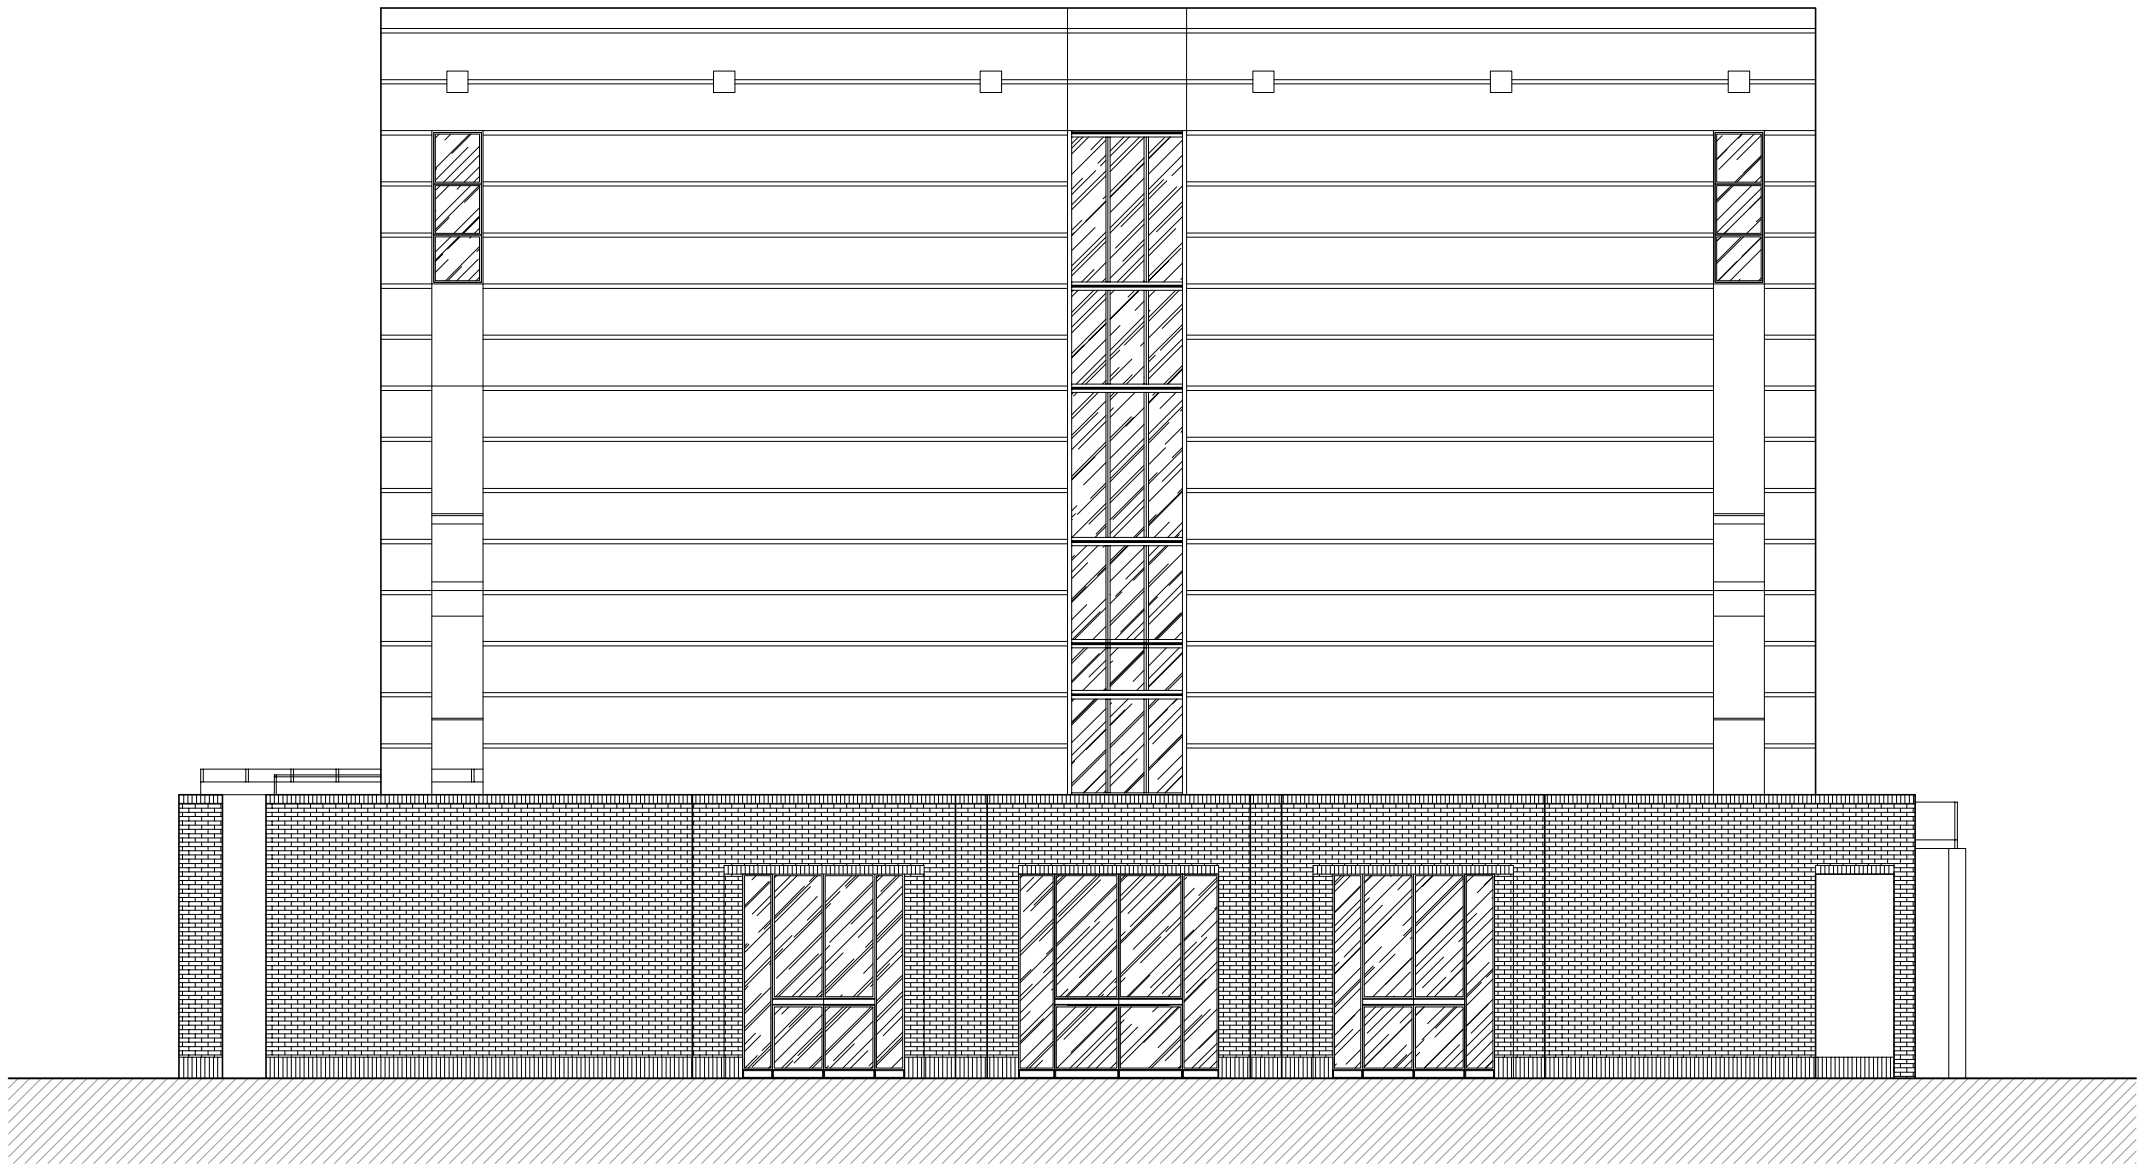

PROSPETTO SUD

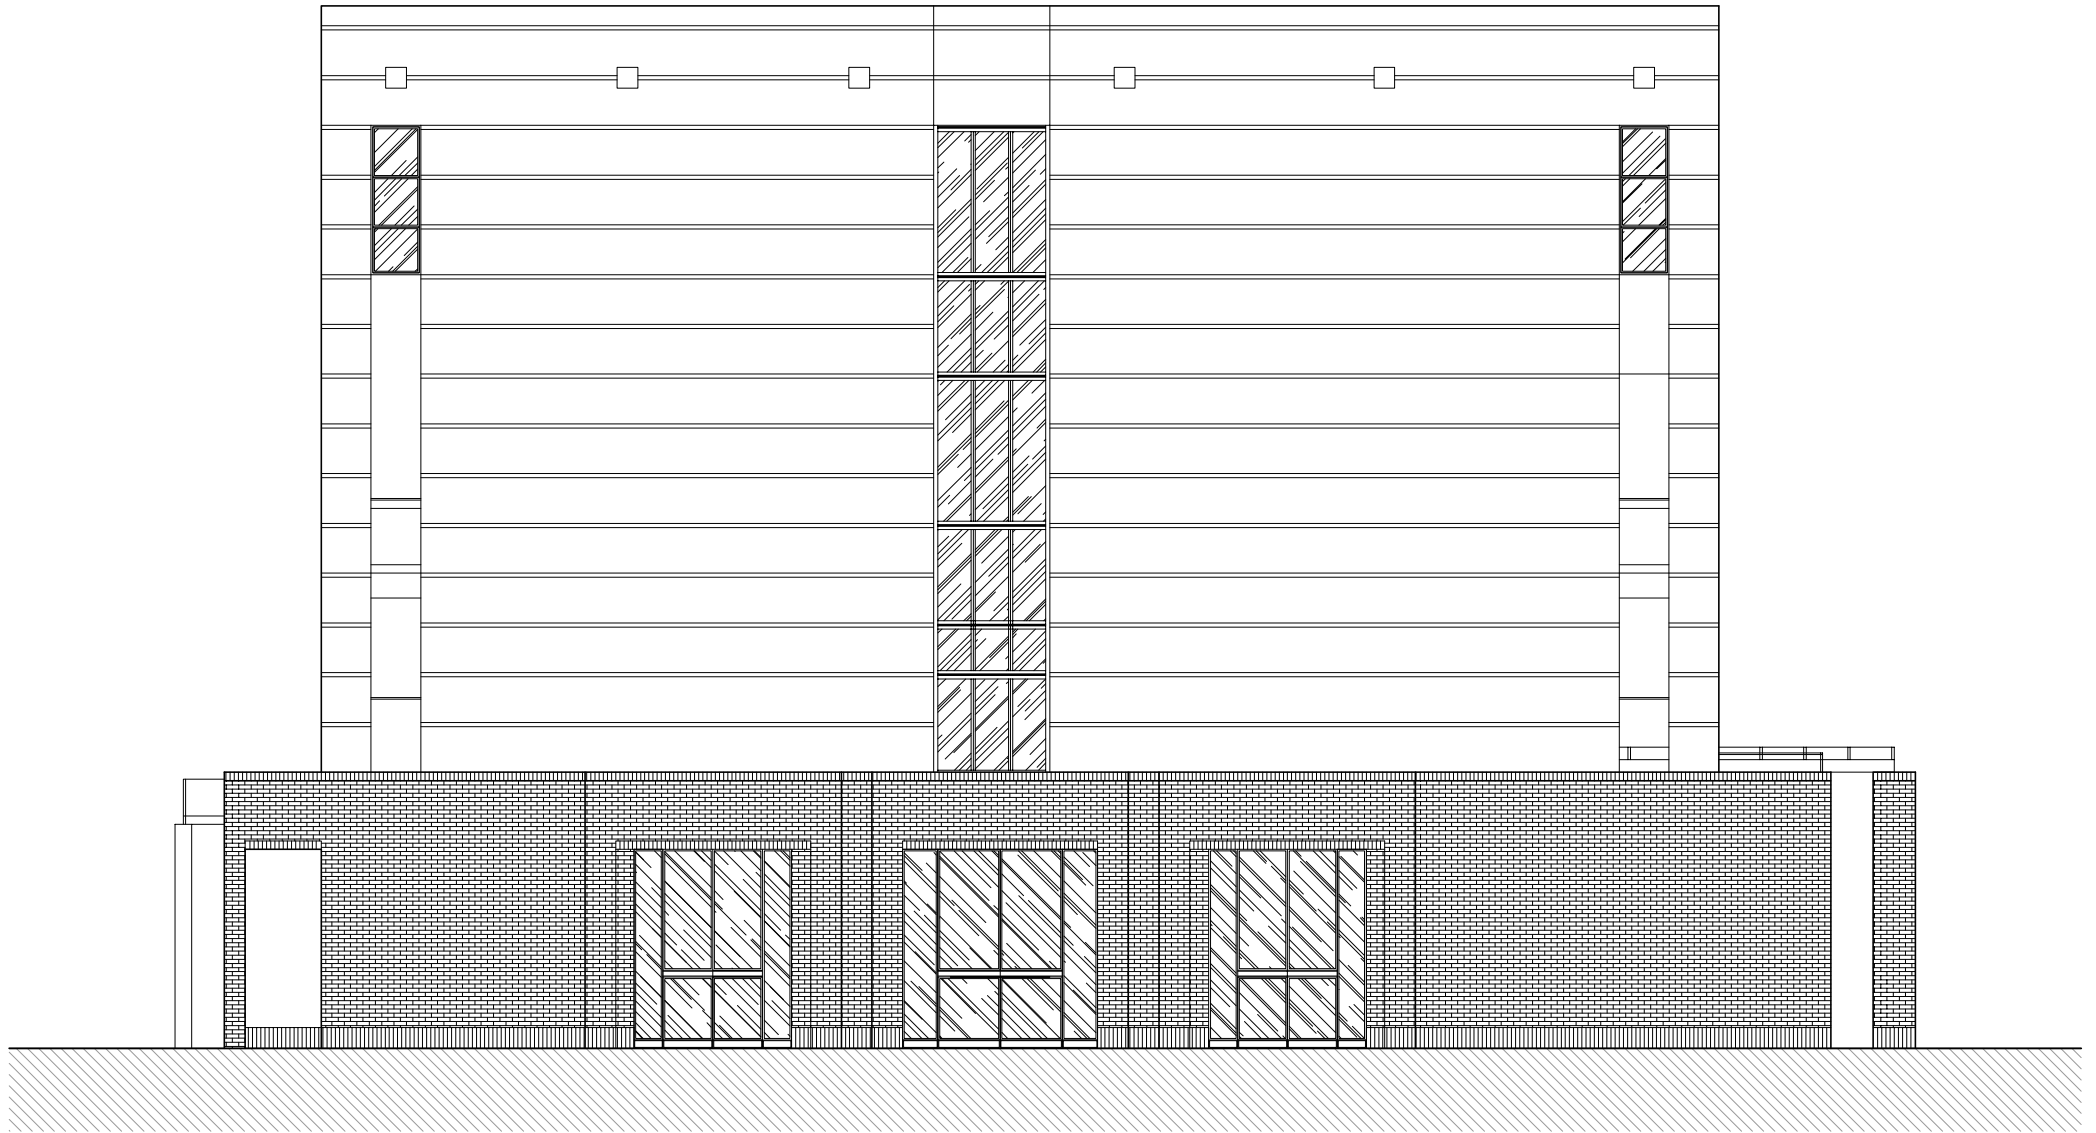

PROSPETTO NORD



SEZIONE A - A



SEZIONE B - B