


ELABORATO PLANIMETRICO	
Compilato da: Piersimoni Francesco	
Iscritto all'albo: Geometri	
Prov. Siena	N. 768

Agenzia del Territorio
CATASTO FABBRICATI
Ufficio Provinciale di
Siena


Comune di Siena			Protocollo n. SI0129737 del 10/11/2011	
Sezione:	Foglio: 132	Particella: 472	Tipo Mappale n.	del
Dimostrazione grafica dei subalterni			Scala 1 : 500	

ELABORATO PLANIMETRICO PARZIALE


Piano Terra

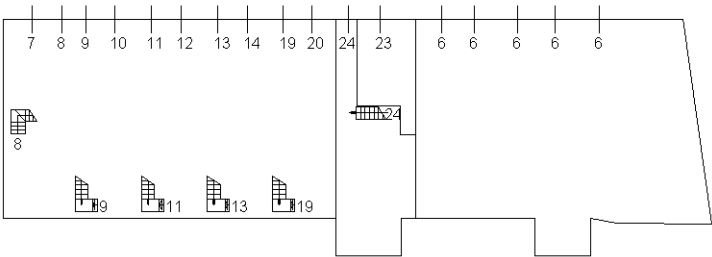

Piano Primo

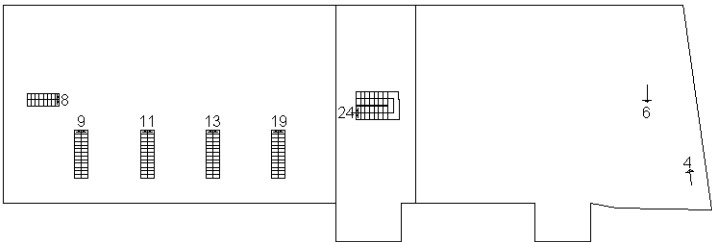

Planimetria Ubicativa

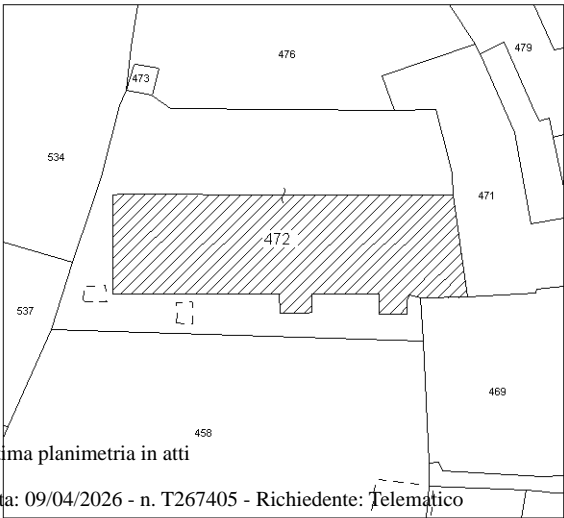

Ultima planimetria in atti