


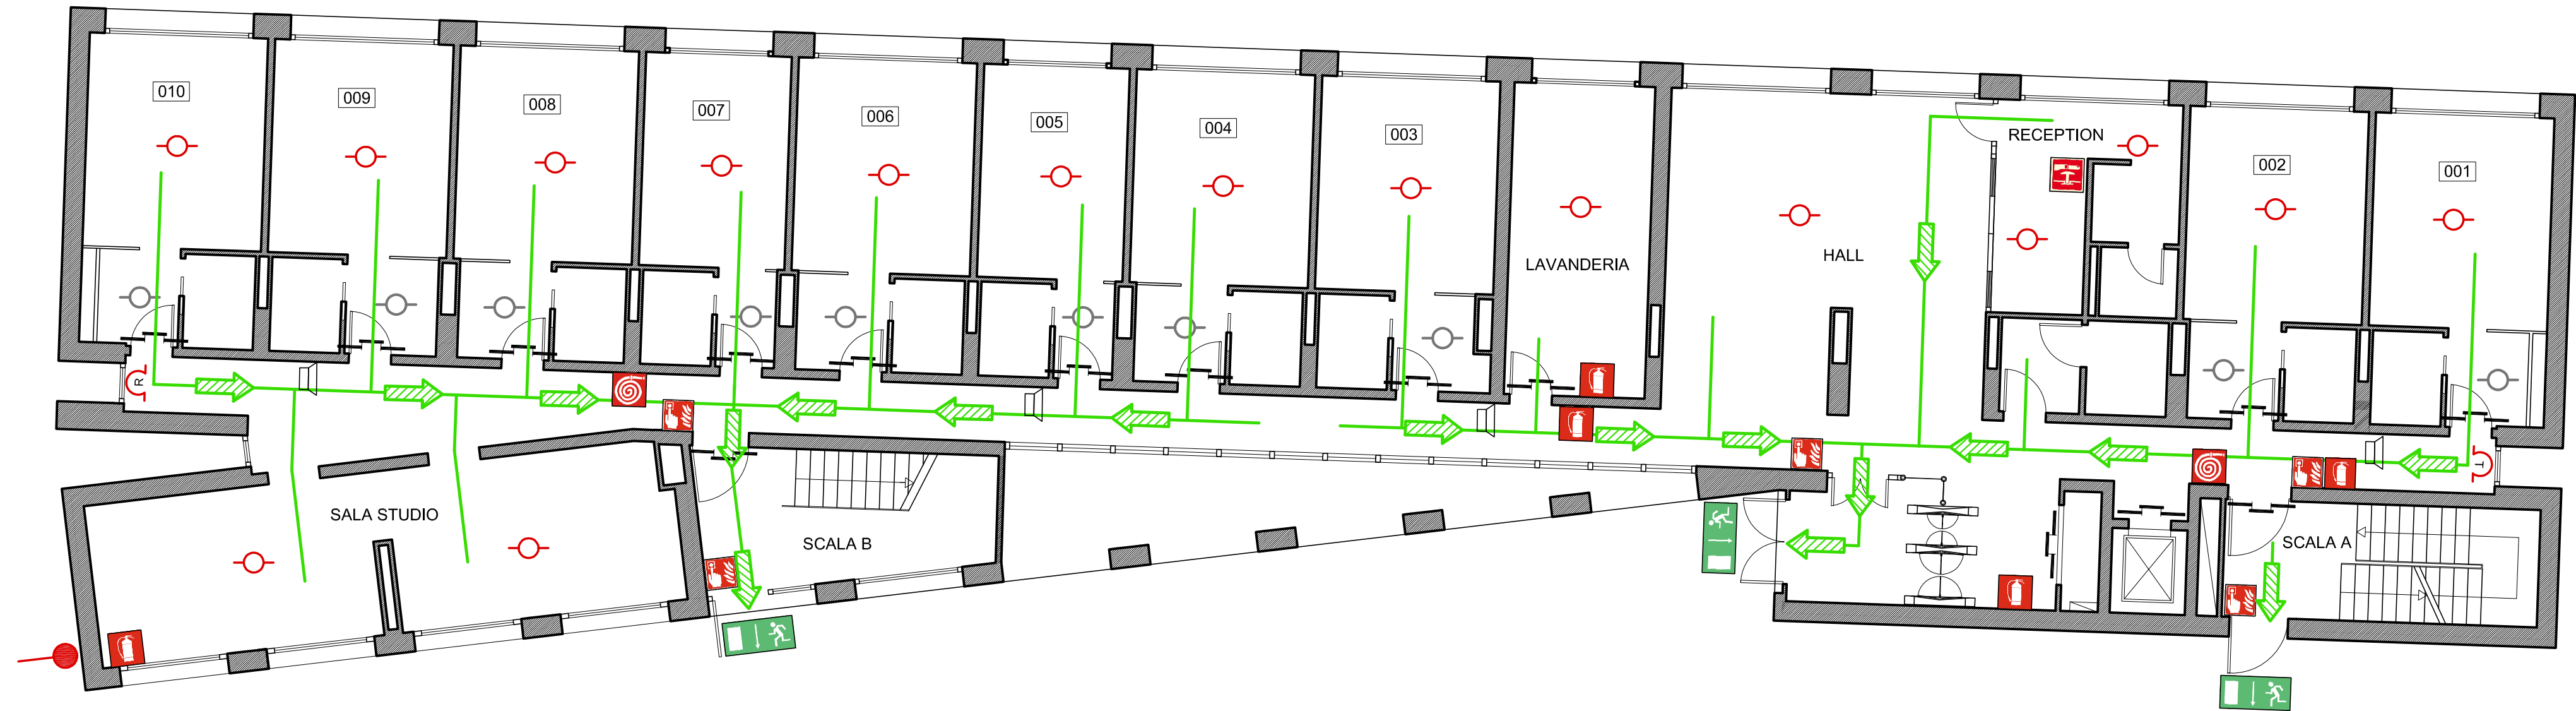

													
PERCORSO VERSO L'ALTO	PERCORSO ORIZZONTALE	PERCORSO VERSO IL BASSO	USCITA DI SICUREZZA	SCALA DI EMERGENZA	ATTACCO AUTOPOMPA V.V.F.	IDRANTE UNI 45	ESTINTORE	PULSANTE MANUALE DI ALLARME	RIVELATORE DI FUMO	RIVELATORE DI FUMO LINEARE	RIVELATORE DI FUMO NEL CONTRO SOFFITTO	PULSANTE SGANCIO	PANNELLO OTTICO ACUSTICO

PIANTA PIANO TERRA