PLANIMETRIA PIANO TERRA - SCALA 1:100

DA CIASCUNA USCITA DIRIGERSI VERSO UN LUOGO SICURO (SPAZIO ESTERNO A DISTANZA DI SICUREZZA DAGLI EDIFICI IN RELAZIONE AL TIPO DI EMERGENZA)
IN CASO DI INCENDIO DI UNA PORZIONE DI EDIFICIO PORTARSI A DISTANZA MAGGIORE DELL'ALTEZZA DELL'EDIFICIO STESSO.
IN CASO DI TERREMOTO PORTARSI IN AREA LIBERA E SCOPERTA A DISTANZA DI SICUREZZA DA TUTTI GLI EDIFICI CIRCOSTANTI (ES. PIAZZA GIOVANNI SPADOLINI POSTA 80 M A OVEST/NORD-OVEST DELLA RESIDENZA).

USCITA DA SCALA (A)
SCALA A
USCITA DA SCALA (B)
SCALA B
USCITA DA PORTINERIA E SCALA (C)
U.S. 4
SCALA C
USCITA DA PORTINERIA E SCALA (G)
U.S. 5
SCALA G
PERCORSO DI ESODO DA AUTORIMESSA
SCALA D
USCITA DA SCALA (D)
LOCALI COMMERCIALI A PIANO TERRA DOTATI DI PROPRIE VIE DI ESODO INDIPENDENTI
X 3 N.1 GENERALE + N.2 UPS
REI 60
REI 120

KEYPLAN CON INDIVIDUAZIONE LUOGO SICURO PER TERREMOTO - SCALA 1:1000

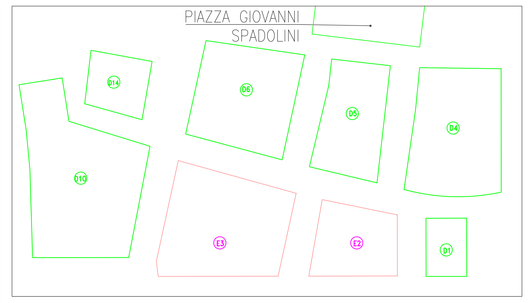

PIANTA PIANO SOPPALCO MENSA - SCALA 1:100

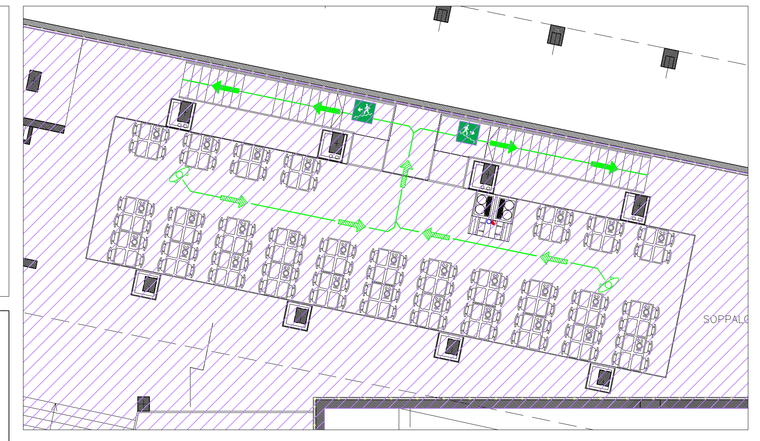

USCITA DA MENSA
USCITA DA MENSA
U.S. MA
USCITA DA MENSA
USCITA DA MENSA
SCALA E
MENSA UNIVERSITARIA LOCALI DOTATI DI PROPRIE VIE DI ESODO INDIPENDENTI
USCITA DA SCALA (E)

PLANIMETRIA PIANO AMMEZZATO - SCALA 1:100

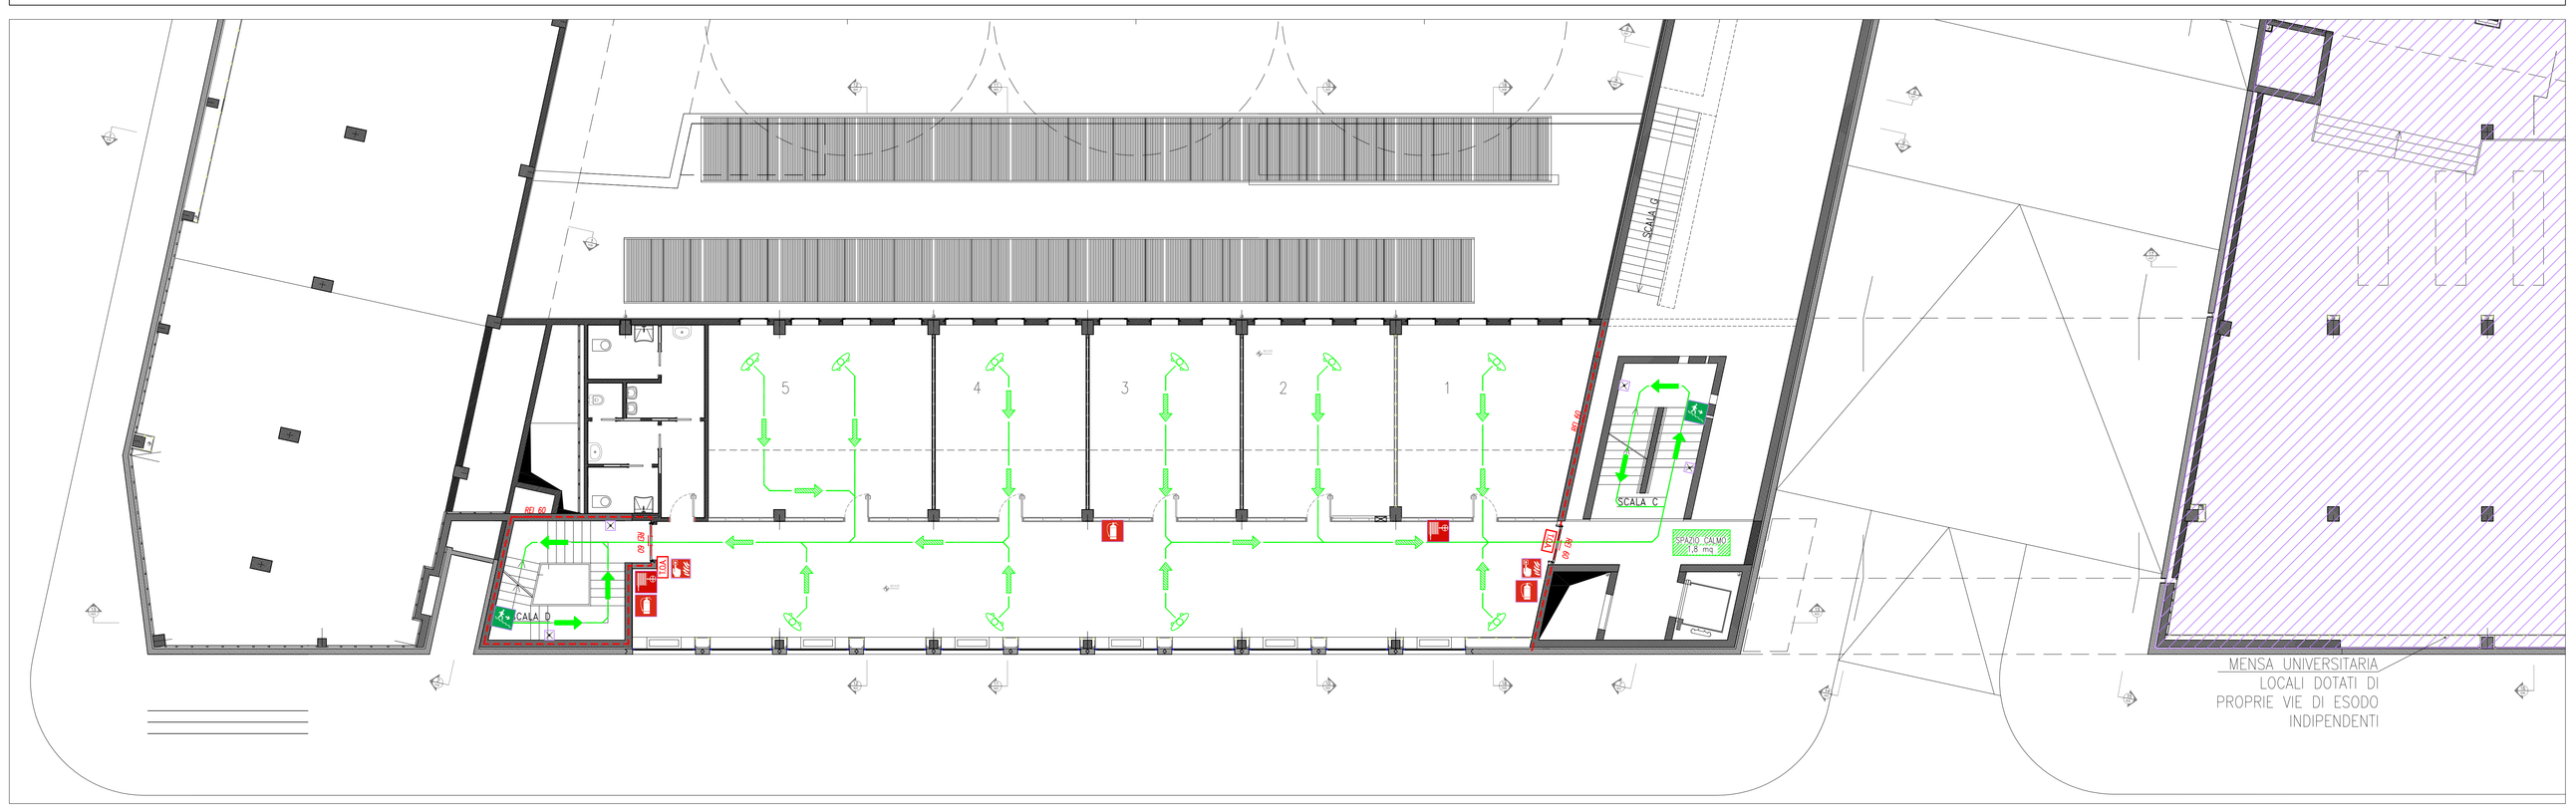

LEGENDA

	Idrante antincendio soprasuolo in ghisa G20
	Idrante antincendio UNI45
	Pulsante manuale allarme incendio
	Estintore portatile
	Pulsante di emergenza – su bobina o lancio di corrente (MX)
	Valvola di intercettazione gas metano – installazione a vista in punto visibile e segnalato
REI 60	Porta resistente al fuoco
REI 60	Struttura resistente al fuoco
	Centrale di controllo e segnalazione impianto allarme antincendio (TIPO/ZONE) – conforme EN 54-2 e 54-4
PAT	Pannello sinottico di ripetizione allarmi impianto rivelazione fumi – conforme EN 54-2 e 54-4
LOA	Targa ottico– acustica segnalazione allarme antincendio
	Percorso di esodo
	Percorso di uscita – verso l'alto
	Percorso di uscita – su piano orizzontale
	Percorso di uscita – verso il basso
	Lampada di emergenza autoalimentata o alimentata da soccorritore

DSU TOSCANA
AZIENDA REGIONALE PER IL DIRITTO ALLO STUDIO UNIVERSITARIO
Viale Antonio Gramsci 36
50132 - Firenze (FI)

Opere:
INTERVENTI PER LA MESSA A NORMA DI PREVENZIONE INCENDI DELLA RESIDENZA UNIVERSITARIA "CAPONNETTO", SITA IN FIRENZE - VIA G. MIELE 3

PROGETTO ESECUTIVO

Tavola:
PE_01

Progettazione:
BENIGNI engineering srl
Via dei Colombi, 2-51016 Montecatini Terme (PT)
Tel/Fax 0572-64874 www.benignieingegneria.com
e-mail info@benignieingegneria.com
Il Direttore Tecnico:
Dott. Ing. Oreste Benigni

Il RUP:
Arch. Silvia Biagi

Elaborato:
ELABORATI PREVENZIONE INCENDI
PIANO ESODO EMERGENZA
PIANO TERRA / AMMEZZATO

Revisione: 02.00
Data: Maggio 2023
Scala: 1:100
Commessa: 1627.176-22.14.12