PIANTA PIANO TERRA

PIANO DI ESODO

SCALA 1:100

MAGGIO 2022

RESIDENZA UNIVERSITARIA DON BOSCO
Via Don Bosco 3, 56126 Pisa

AZIENDA REGIONALE
DIRITTO ALLO STUDIO UNIVERSITARIO
sede legale: Viale A. Gramsci, 36 - 50132 Firenze
Tel. +39 055 22611 - Fax +39 055 2261258 www.dsu.toscana.it - info@dsu.toscana.it
C.F. 94164020482 - P.I. 05913670484
DSU TOSCANA

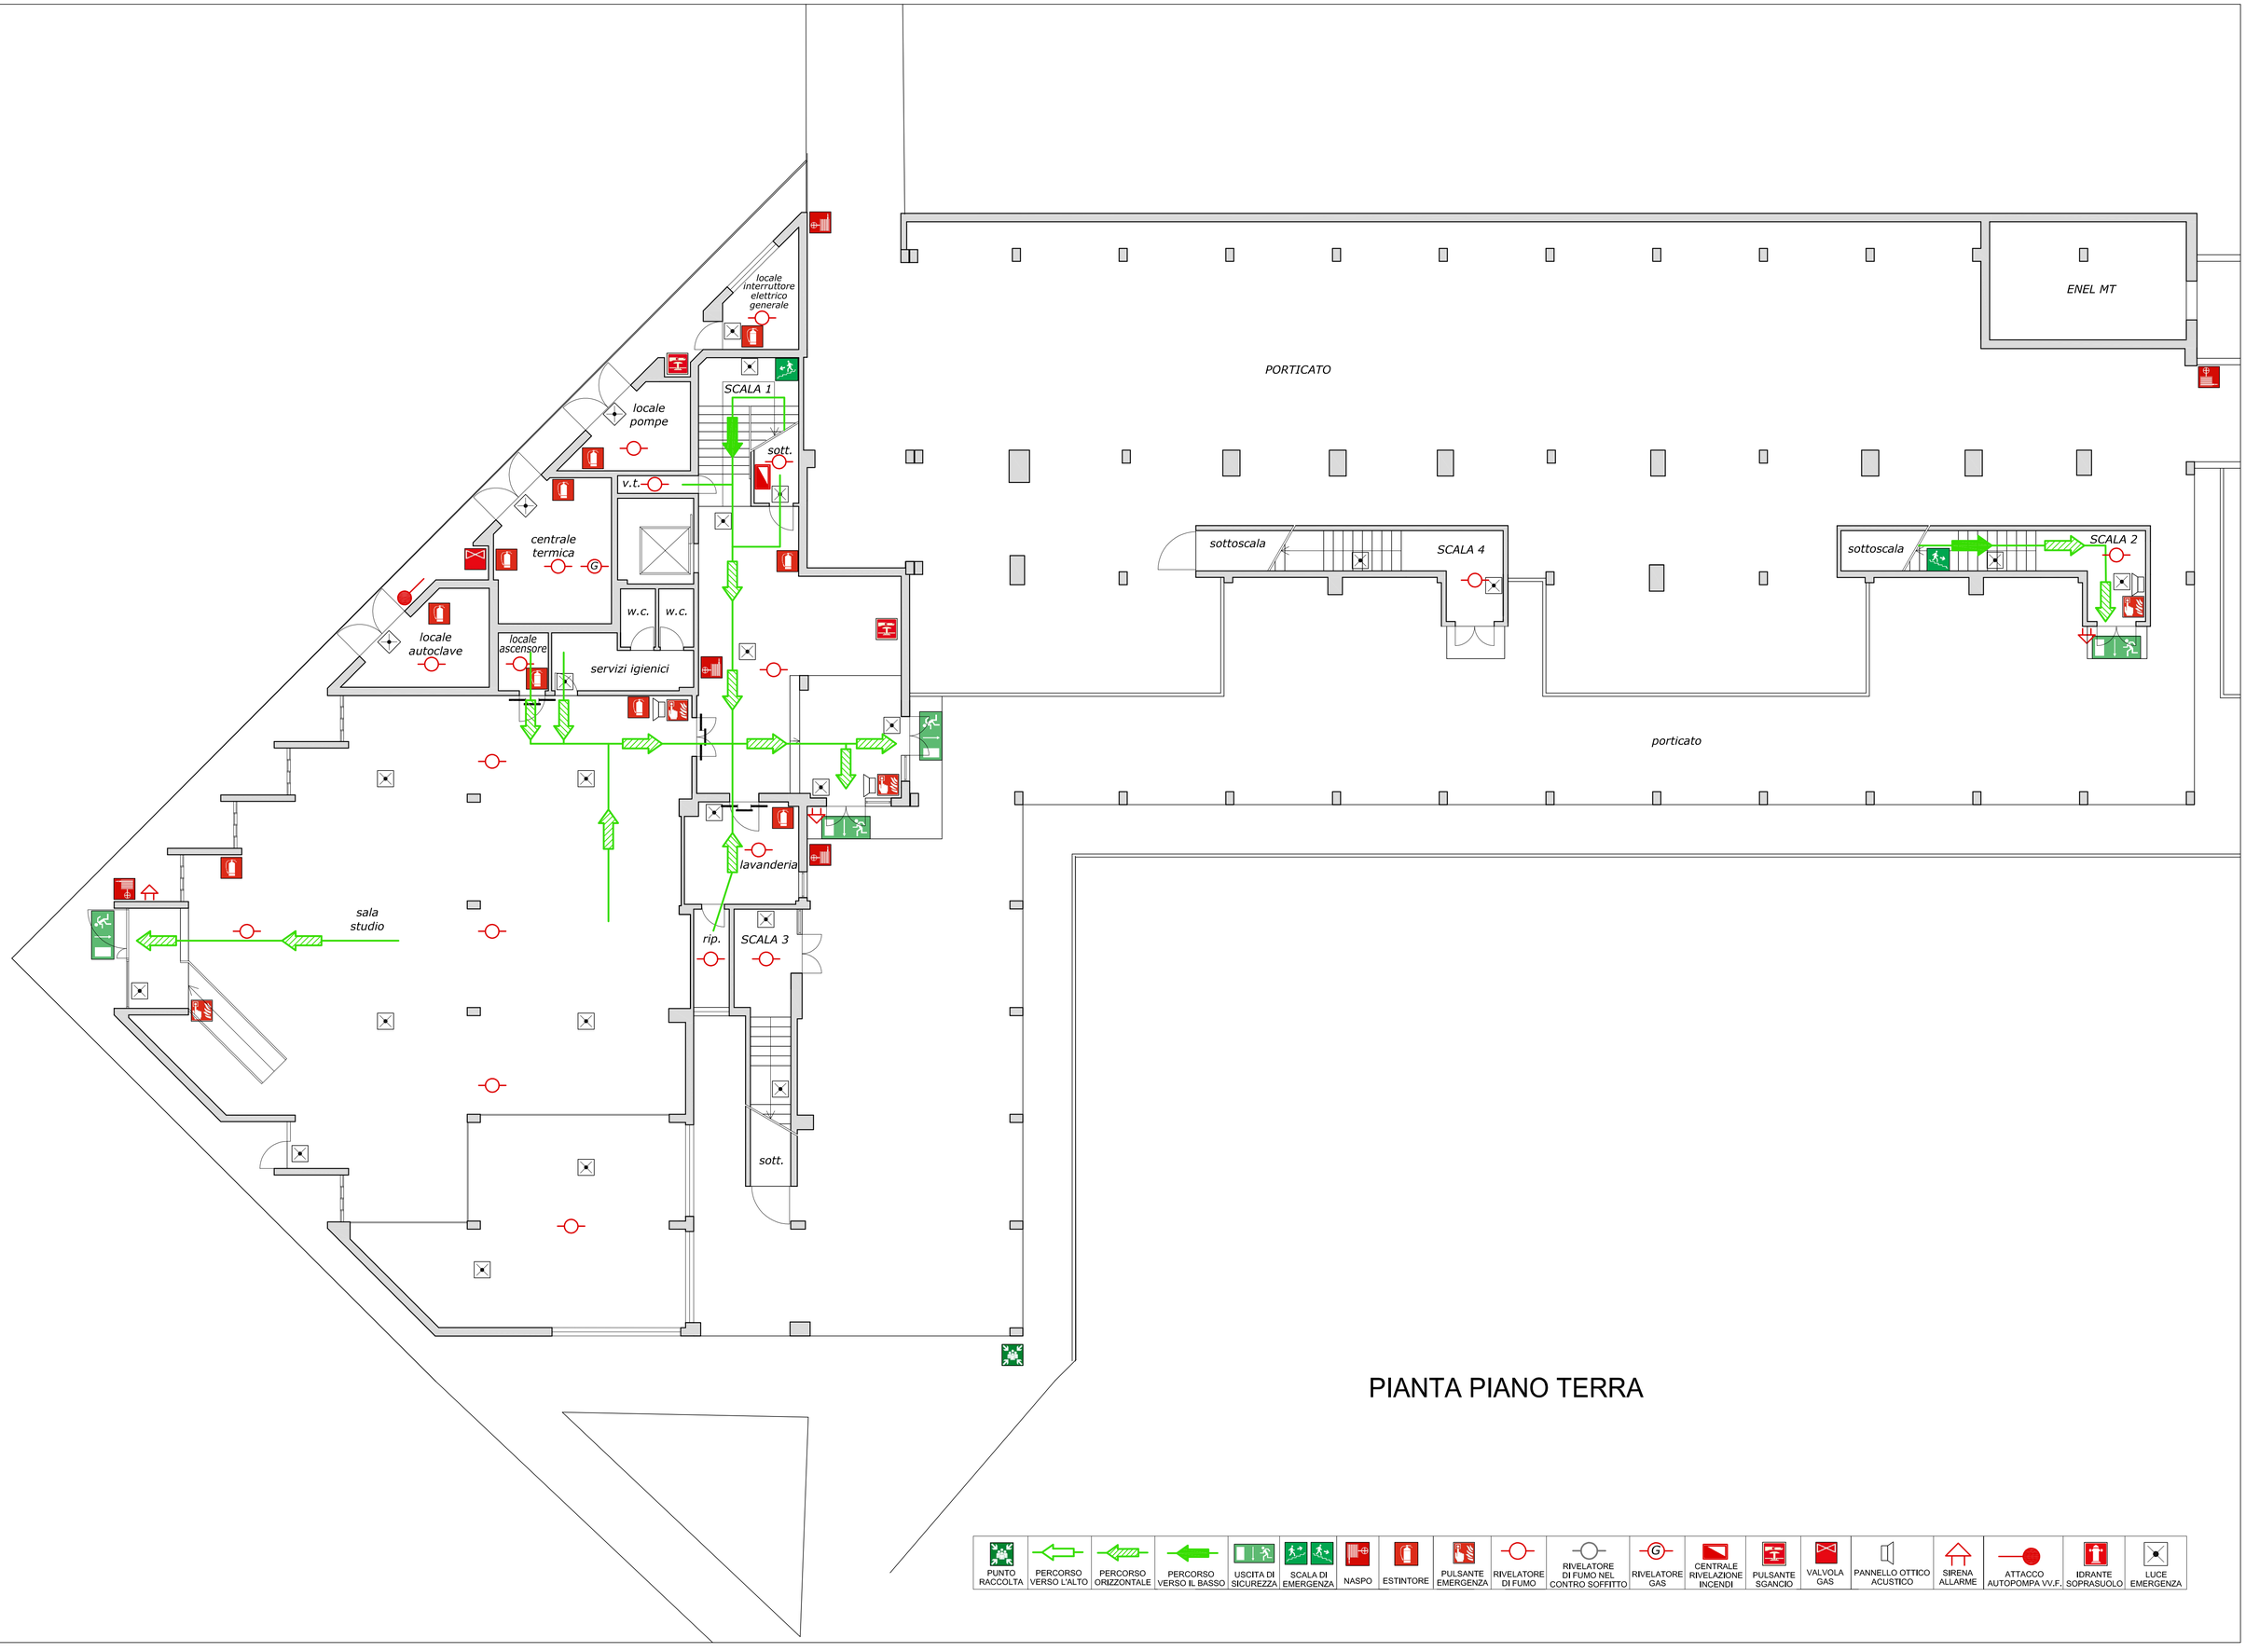

PIANTA PIANO TERRA

PUNTO RACCOLTA | PERCORSO VERSO L'ALTO | PERCORSO ORIZZONTALE | PERCORSO VERSO IL BASSO | USCITA DI SICUREZZA | SCALA DI EMERGENZA | NASPO | ESTINTORE | PULSANTE EMERGENZA | RIVELATORE DI FUMO | RIVELATORE DI FUMO NEL CONTRO SOFFITTO | RIVELATORE GAS | CENTRALE RIVELAZIONE INCENDI | PULSANTE SGANCIO | VALVOLA GAS | PANNELLO OTTICO ACUSTICO | SIRENA ALLARME | ATTACCO AUTOPOMPA VV.F. | IDRANTE SOPRASUOLO | LUCE EMERGENZA