PIANTA PIANO TERZO

PIANO DI ESODO

SCALA 1:100

SETTEMBRE 2021

RESIDENZA UNIVERSITARIA DON BOSCO
Via Don Bosco 3, 56126 Pisa

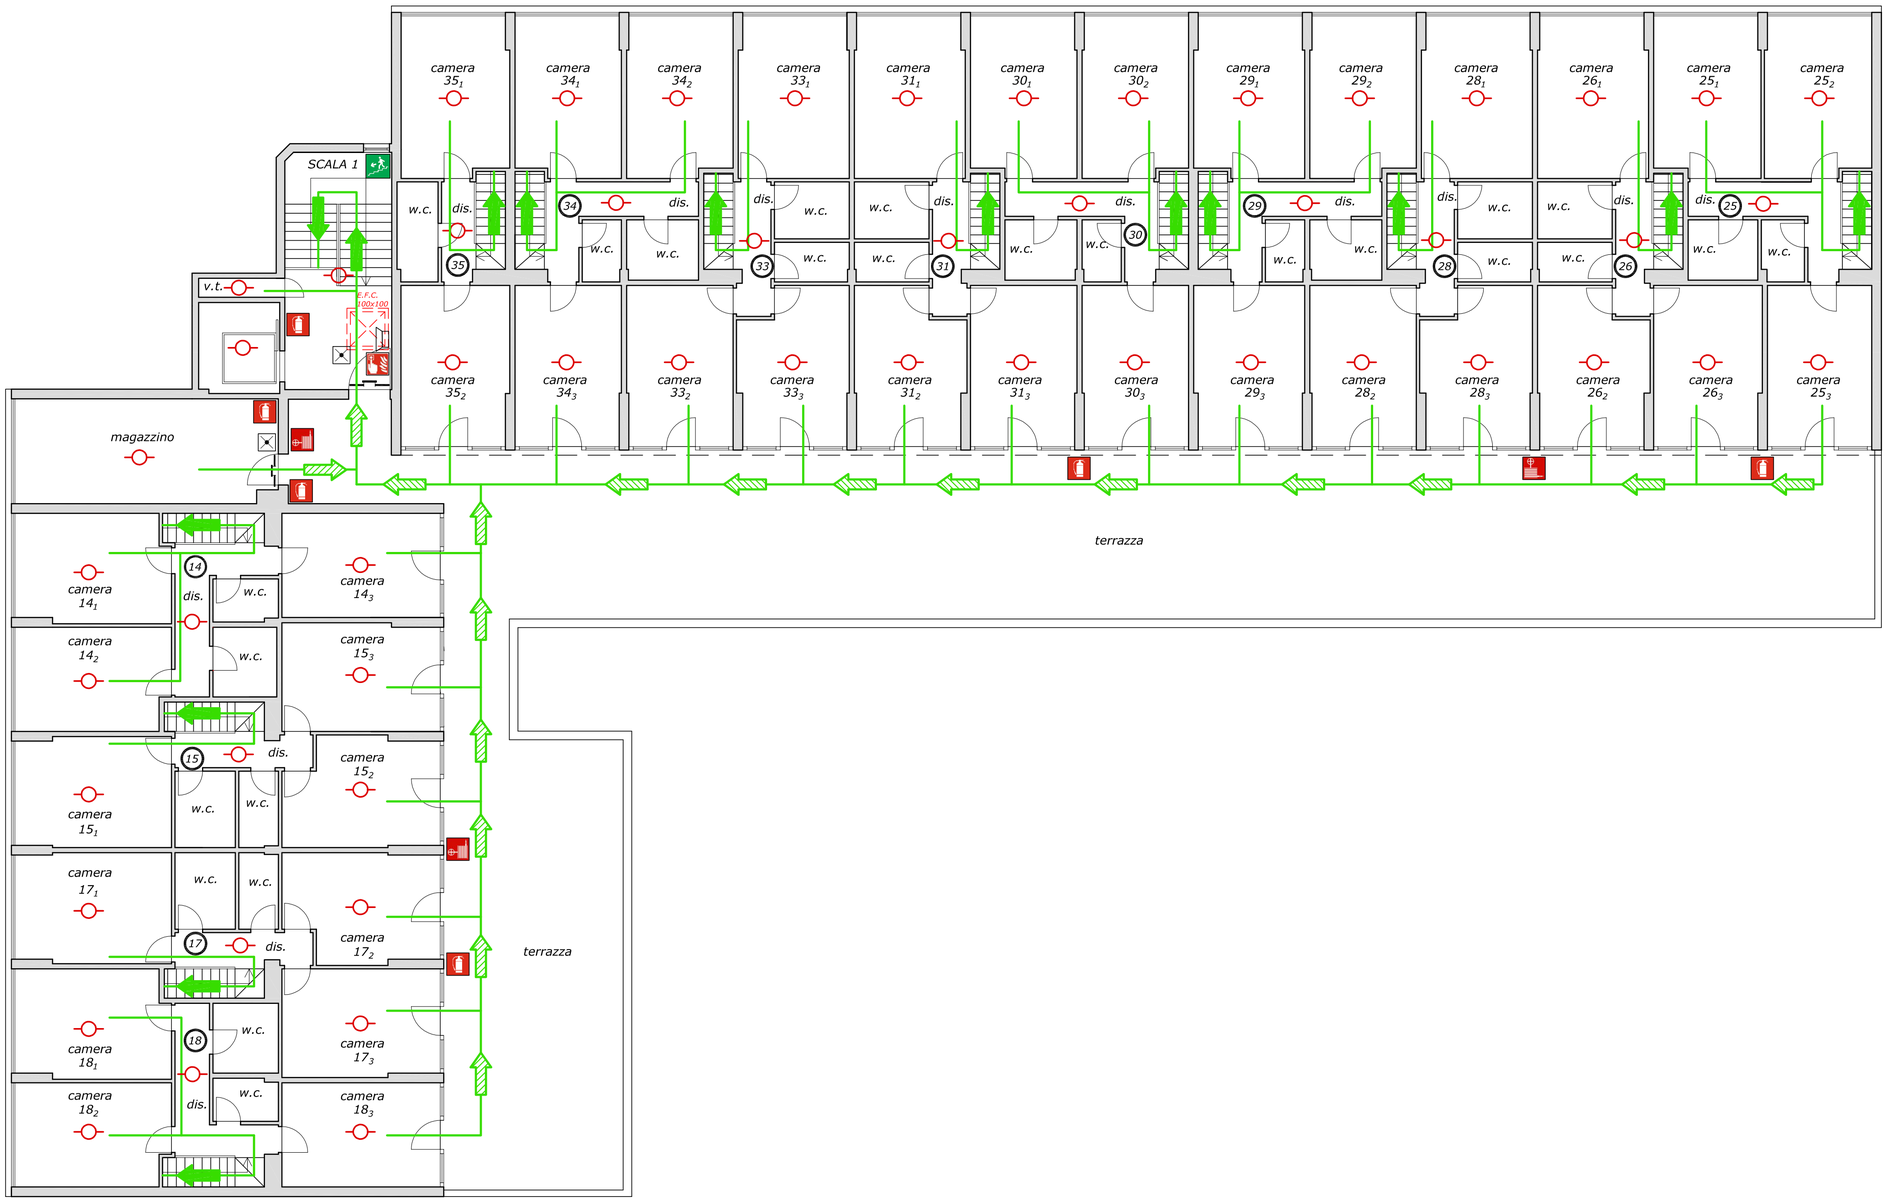

PIANTA PIANO TERZO

AZIENDA REGIONALE
DIRITTO ALLO STUDIO UNIVERSITARIO
sede legale: Viale A. Gramsci, 36 - 50132 Firenze
Tel. +39 055 22611 - Fax +39 055 2722280 - www.dsu.toscana.it • info@dsu.toscana.it
C.F. 94164420482 - P.I. 05913670484
DSU TOSCANA