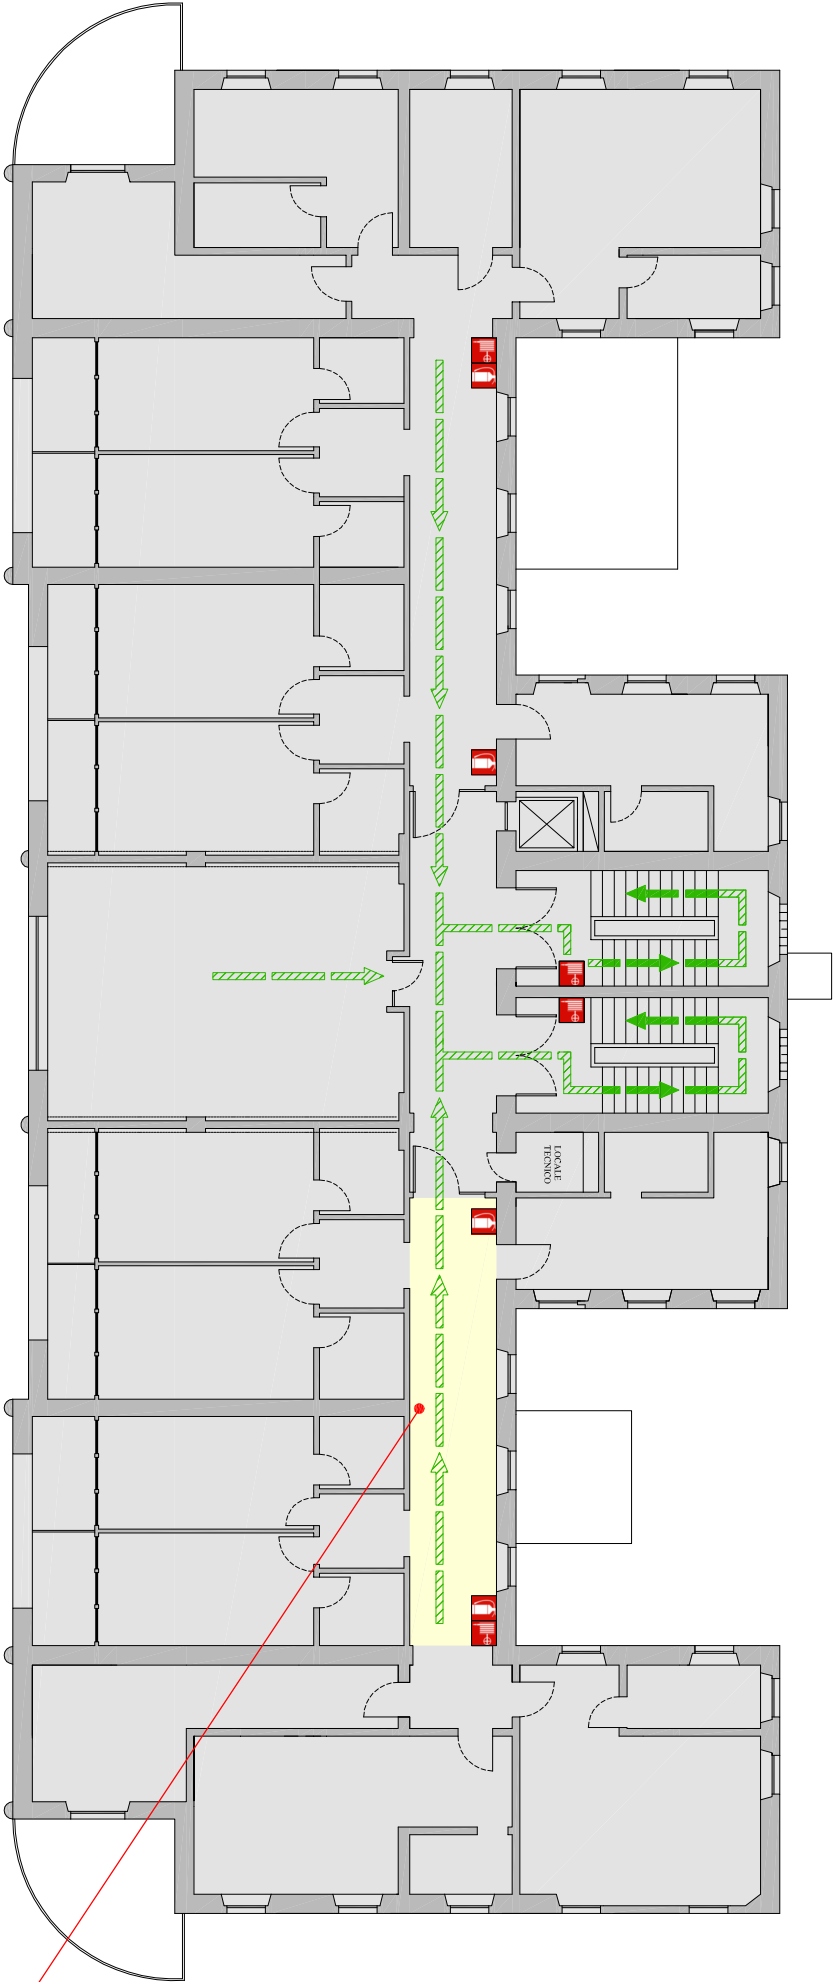


VOI SIETE QUI

- PIANO PRIMO
- PIANEROTTOLO ALA EST

AZIENDA REGIONALE PER IL DIRITTO ALLO STUDIO UNIVERSITARIO SEDE LEGALE Viale A. Gramsci, 36 - 50132 Firenze P.I. 05913670484 - C.F. 94164020482 Servizio Qualità e Sicurezza DSU TOSCANA www.dsu.toscana.it - qualita@dsu.toscana.it	<u>IN CASO DI EMERGENZE</u> Chiamare il portiere al numero "055.42811" <u>IN CASE OF EMERGENCY</u> Call the concierge to the number "055.42811"	<u>IN CASO DI INCENDIO</u> Utilizzare i mezzi antincendio disponibili. Non usare gli ascensori. <u>IN CASE OF FIRE</u> Use firefighting equipment available. Do not use elevators.	<u>IN CASO DI EVACUAZIONE</u> Non correre ed urlare. Abbandonare rapidamente i locali. Portarsi nel LUOGO SICURO. Attendere l'arrivo dei soccorsi. Do not run and scream. Quickly leave the rooms. Go to the SAFE PLACE. Await for helpers.	<u>NUMERI UTILI</u> <table><tr><td>118 emergenza sanitaria</td><td>115 vigili del fuoco</td></tr><tr><td>112 carabinieri</td><td>113 polizia</td></tr></table> <u>HELPFUL NUMBERS</u> <table><tr><td>118 health emergency</td><td>115 firemen</td></tr><tr><td>112 carabinieri</td><td>113 police</td></tr></table>	118 emergenza sanitaria	115 vigili del fuoco	112 carabinieri	113 polizia	118 health emergency	115 firemen	112 carabinieri	113 police
118 emergenza sanitaria	115 vigili del fuoco											
112 carabinieri	113 polizia											
118 health emergency	115 firemen											
112 carabinieri	113 police											
</												