


RESIDENZA UNIVERSITARIA "VIA ROMANA" Via Romana, 7/13 Firenze

PIANTA INDICAZIONI VALVOLE E PULSANTI DI EMERGENZA

Contatore acqua sulla strada.

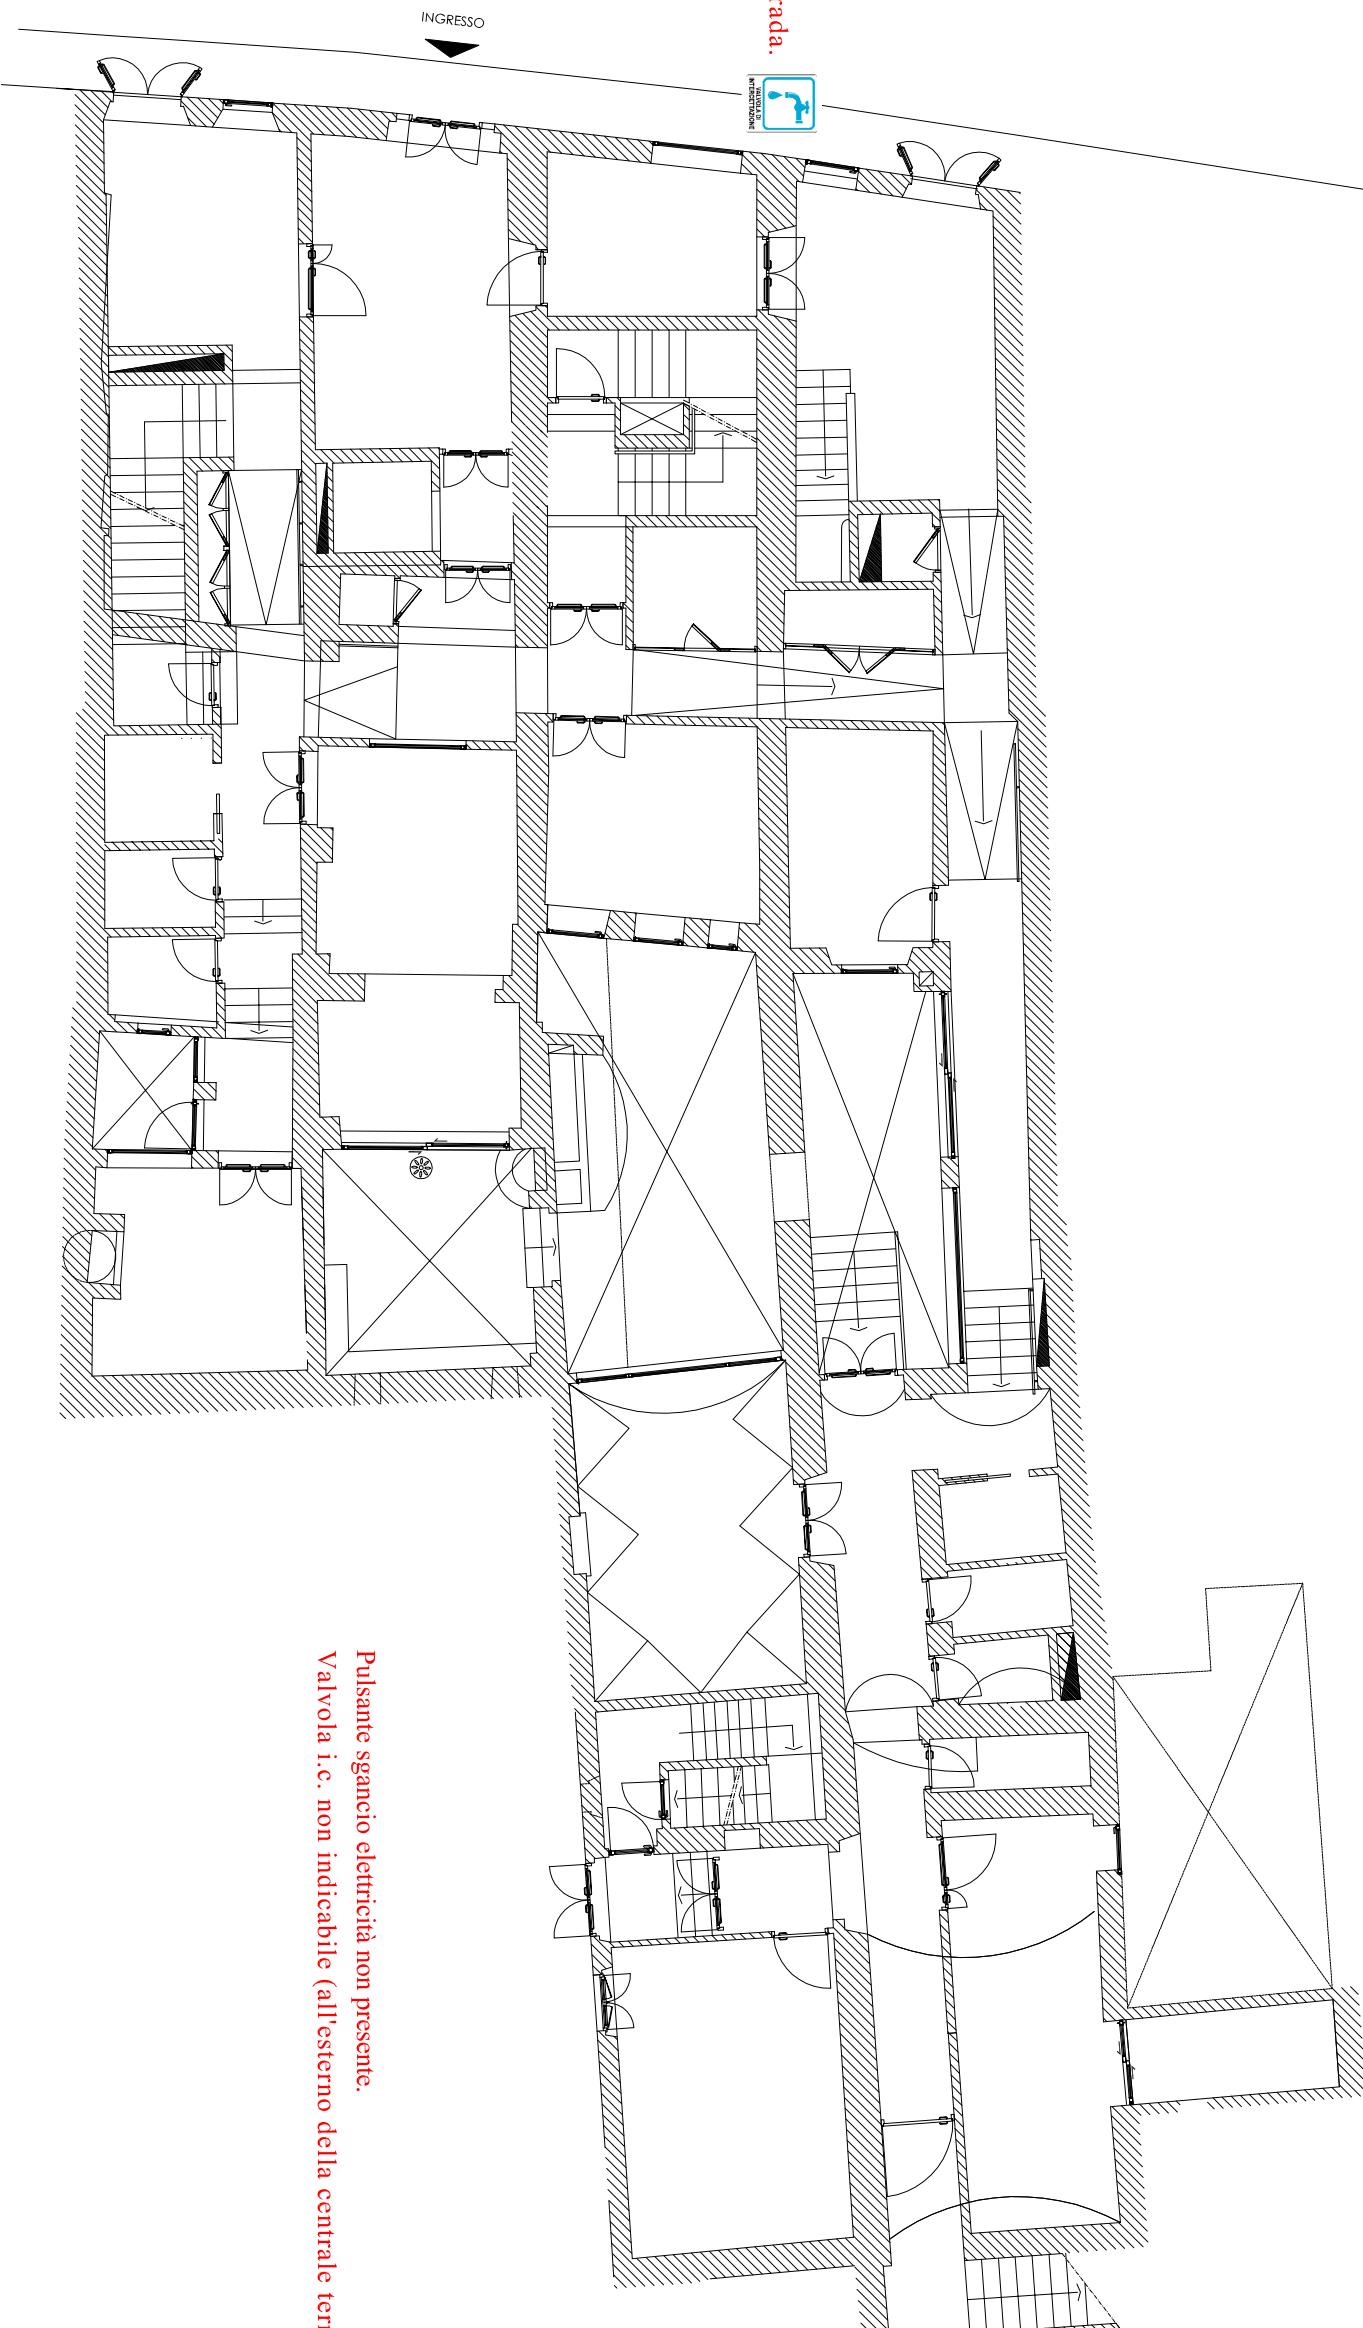

PIANO TERRA

IN CASO DI EMERGENZE Chiamare il portiere al numero "055.42811"	IN CASO DI INCENDIO Utilizzare i mezzi antincendio disponibili. Non usare gli ascensori.
IN CASE OF EMERGENCY Call the concierge to the number "055.42811"	IN CASE OF FIRE Use firefighting equipment available. Do not use elevators.

IN CASO DI EVACUAZIONE Non correre ed urlare. Abbandonare rapidamente i locali. Portarsi nel LUOGO SICURO. Attendere l'arrivo dei soccorsi.	IN CASO DI EVACUAZIONE Non correre ed urlare. Abbandonare rapidamente i locali. Portarsi nel LUOGO SICURO. Attendere l'arrivo dei soccorsi.
IN CASE OF FIRE Do not run and scream. Quickly leave the rooms. Go to the SAFE PLACE. Await for helpers.	IN CASE OF FIRE Do not run and scream. Quickly leave the rooms. Go to the SAFE PLACE. Await for helpers.

DISPOSITIVI DI INTERCETTAZIONE CRITICI DA CHIUDERE IN CASO DI EMERGENZA	CORRENTE ELETTRICA PULSANTE DI SGANCIAMENTO	ACQUA VALVOLA DI SGANCIAMENTO	GAS VALVOLA DI SGANCIAMENTO
--	---	---	---------------------------------------

	AZIENDA REGIONALE PER IL DIRITTO ALLO STUDIO UNIVERSITARIO SEDE LEGALE Viale A. Gramsci, 36 - 50132 Firenze P.I. 05913670484 - C.F. 94164020482
Servizio Qualità e Sicurezza DSU TOSCANA	www.dsu.toscana.it - qualita@dsu.toscana.it