



# AZIENDA REGIONALE DIRITTO ALLO STUDIO UNIVERSITARIO

sede legale: Viale A. Gramsci, 36 - 50132 Firenze  
Tel. +39 055 22611 - Fax +39 055 2261258 www.dsu.toscana.it - info@dsu.toscana.it  
C.F. 94164020482 - P.I. 05913670484

**MENSA SANT'AGATA**  
Punto ristoro Via Sant'Agata, 1 - Siena

## MENSA SANT'AGATA


### PIANTE PIANO TERRA, RIALZATO E PRIMO

SCALA:


1 : 200

ELABORATO:


TAVOLA  
UNICA

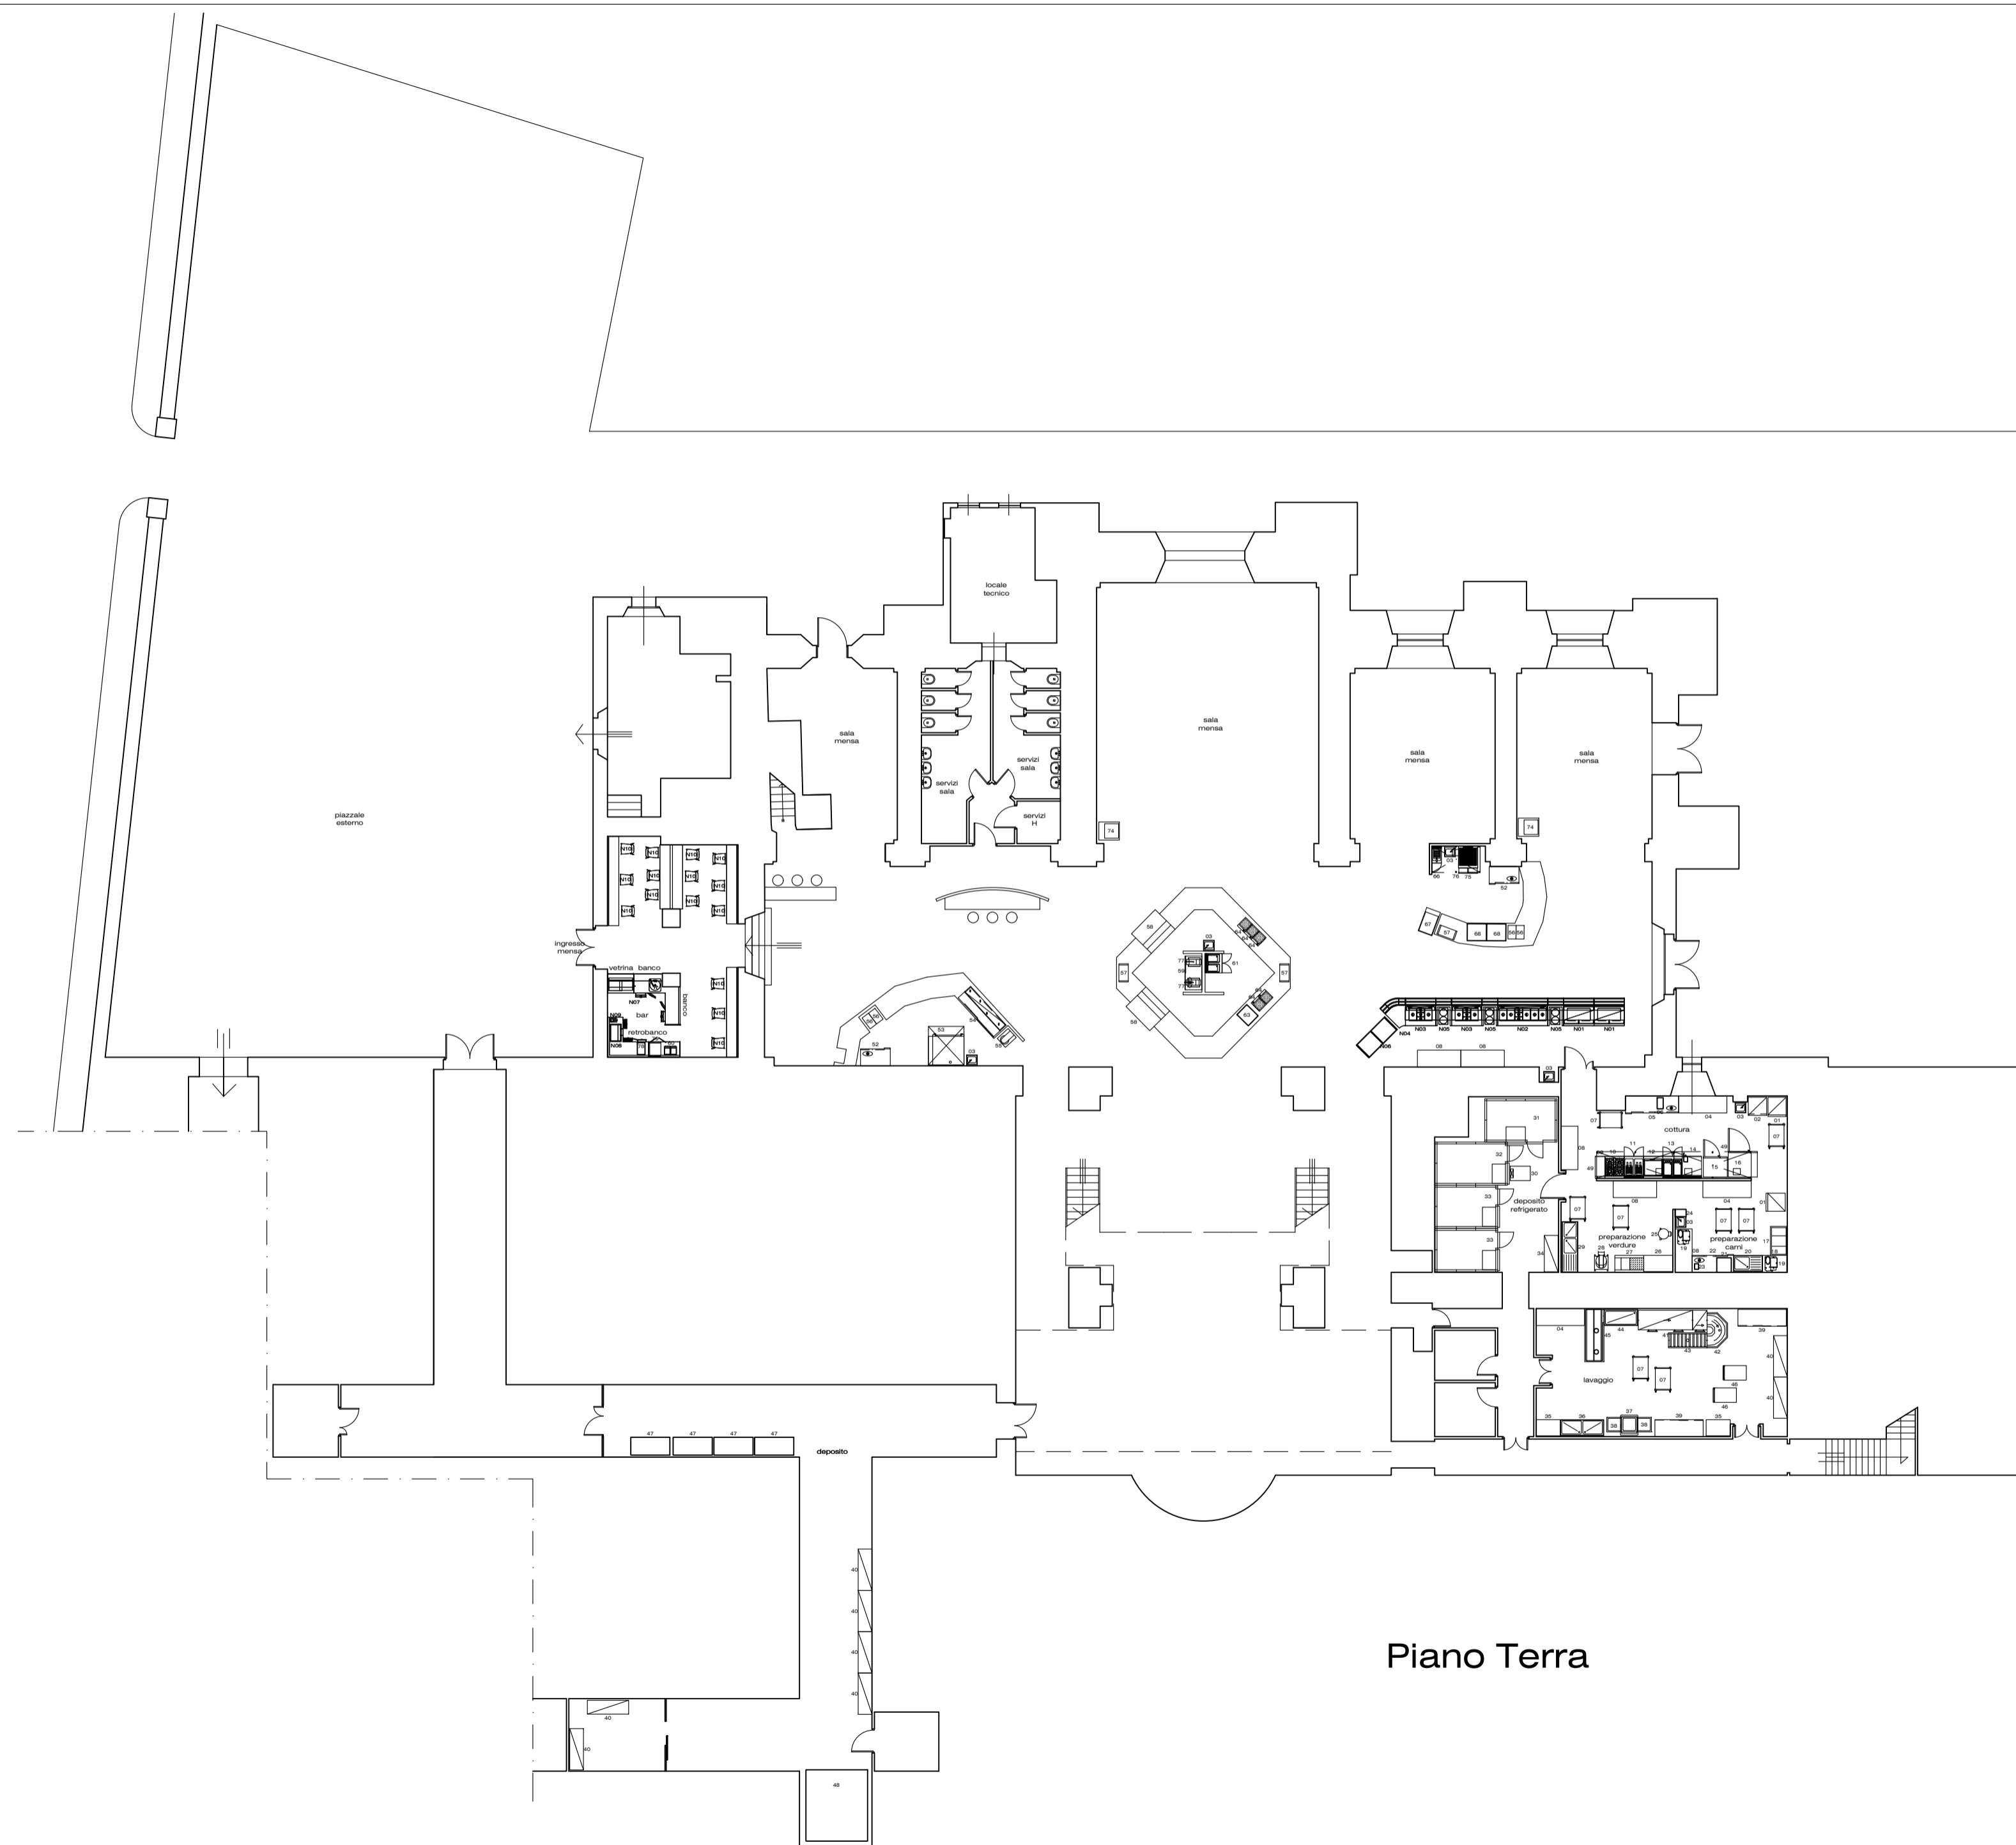


Piano Terra

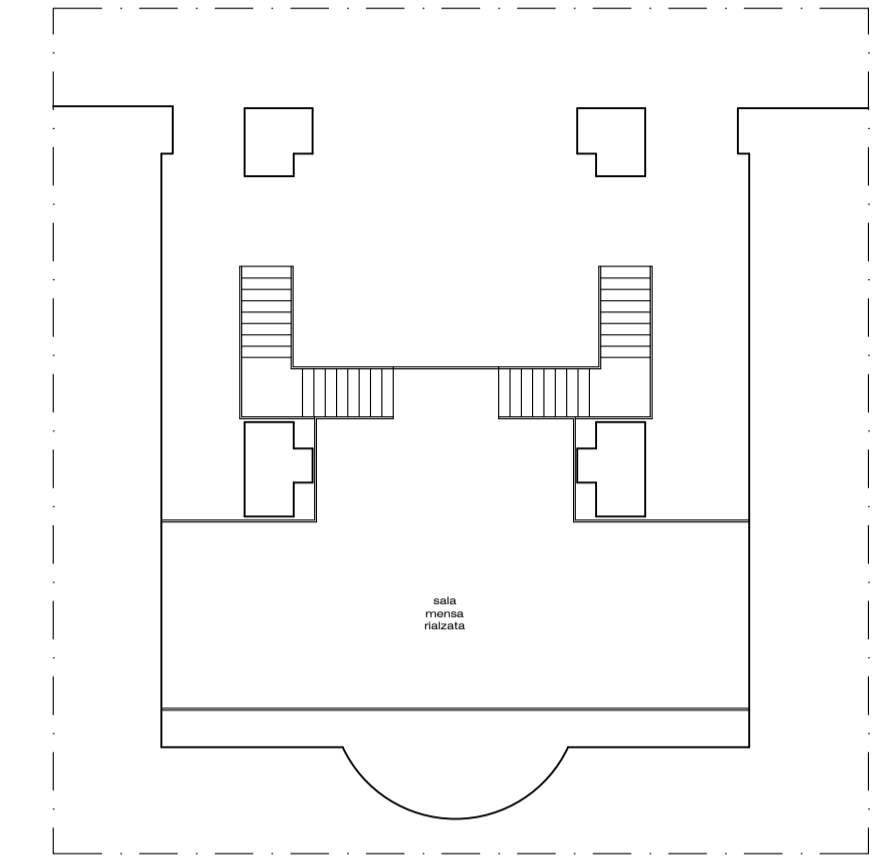

Piano Rialzato

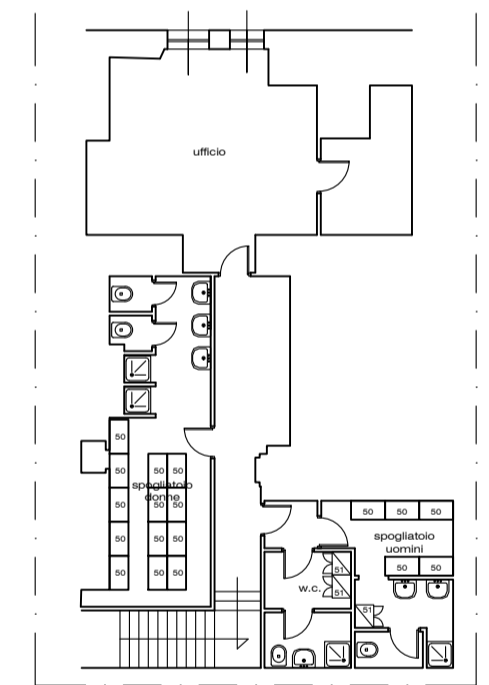

Piano Primo

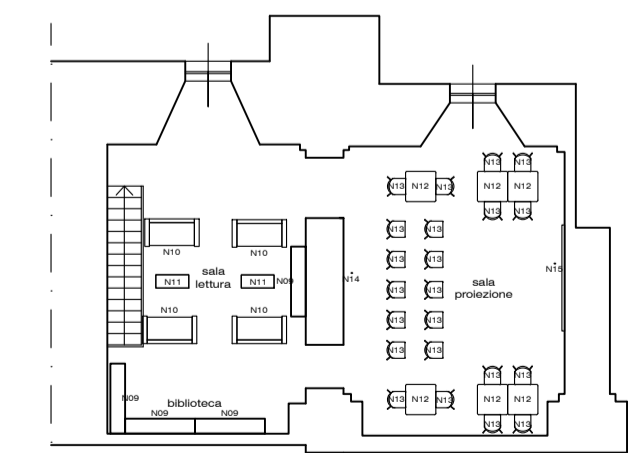

Piano Primo