



PIANTA PIANO SECONDO SEMINTERRATO

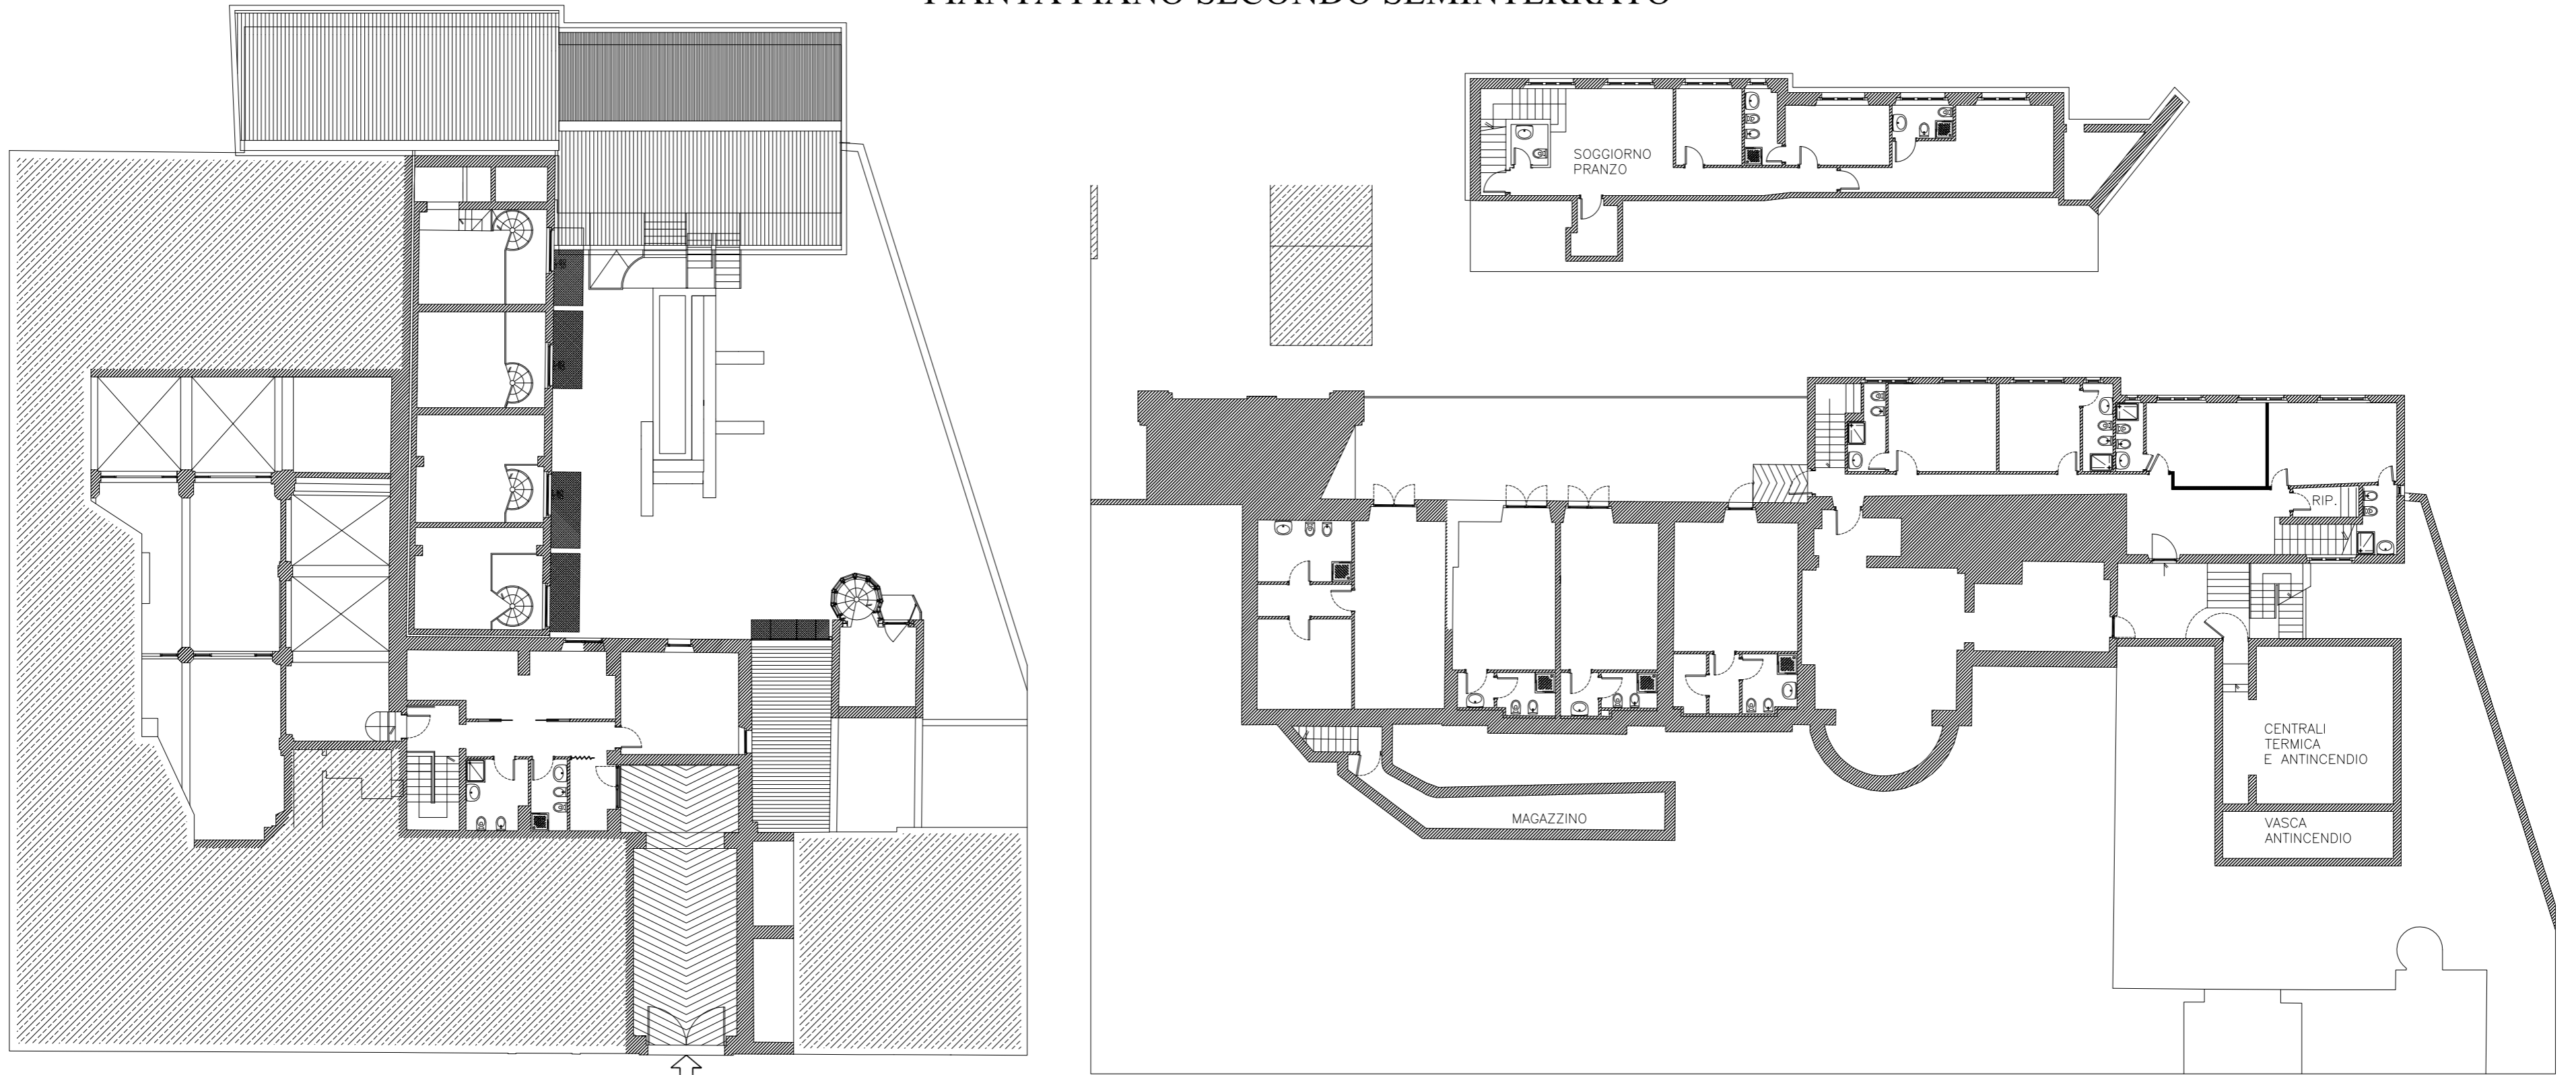

PIANTA PIANO PRIMO

PIANTA PIANO PRIMO SEMINTERRATO

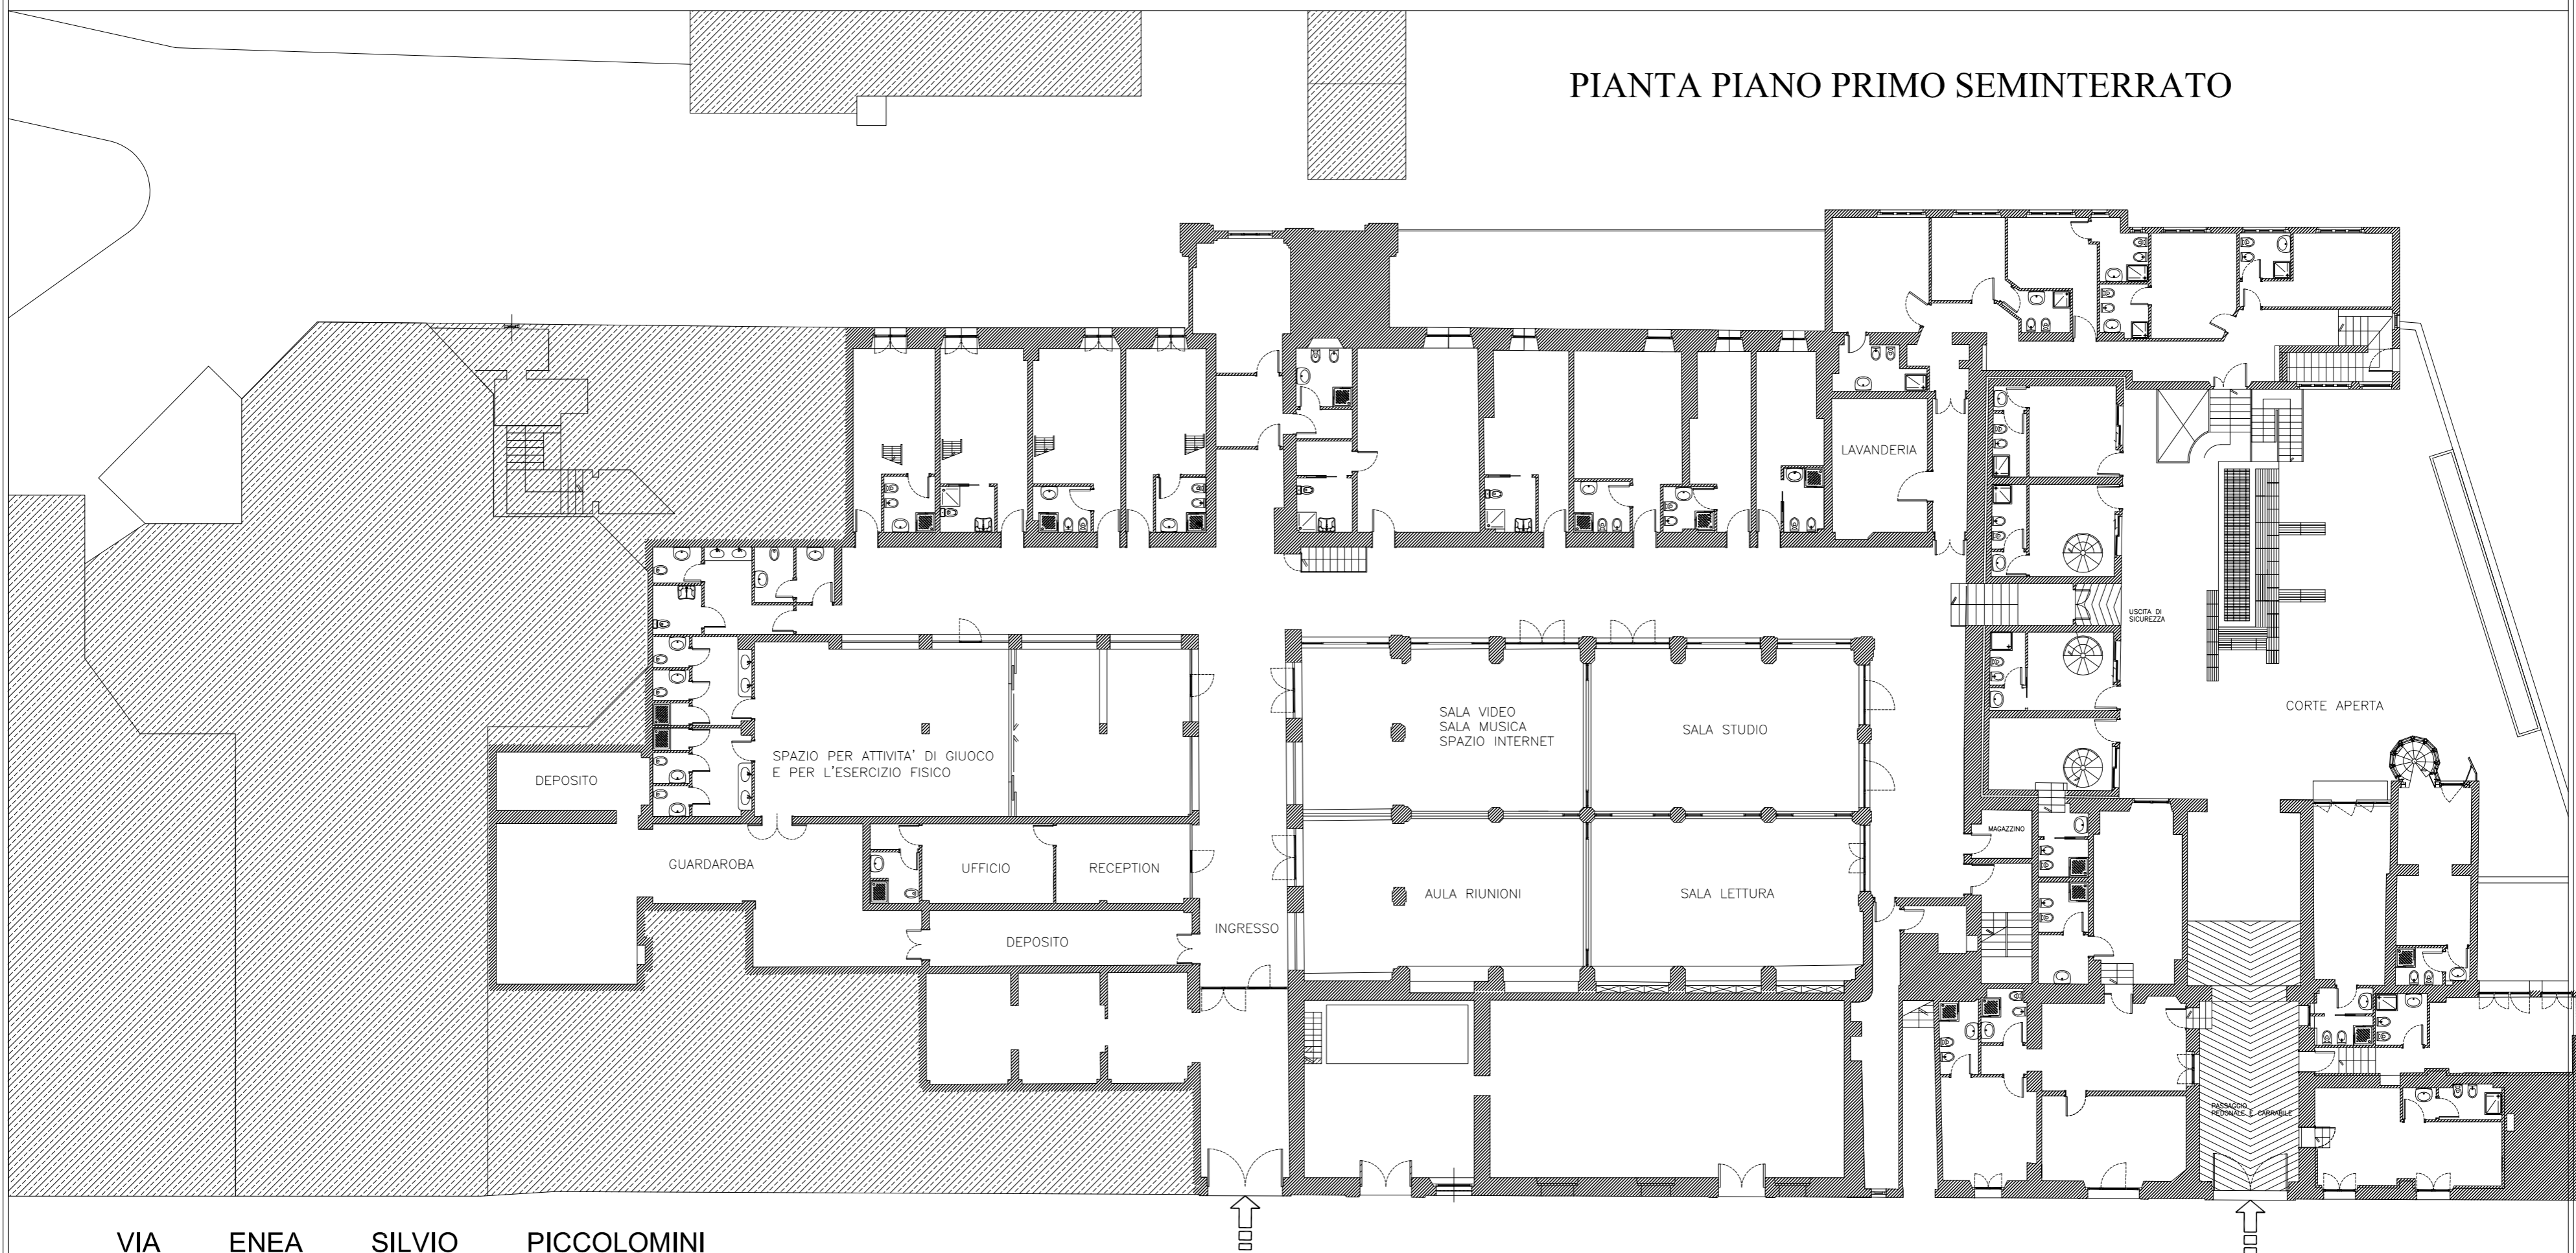

VIA ENEA SILVIO PICCOLOMINI