



DSU TOSCANA

**AZIENDA REGIONALE PER IL DIRITTO
ALLO STUDIO UNIVERSITARIO TOSCANA**

**SERVIZI DI ARCHITETTURA E INGEGNERIA
PER LA VERIFICA DELLA VULNERABILITA' SISMICA
DELLA RESIDENZA UNIVERSITARIA "SALVEMINI"
FIRENZE**

ELABORATI GRAFICI

allegato

4

il tecnico

arch. Cinzia F. Niccolai

IL RUP

febbraio 2020

Gli elaborati grafici di seguito riportati hanno il solo scopo di illustrare le geometrie dell'immobile e il suo sviluppo spaziale. Le dimensioni indicate sono puramente indicative.

Si allegano:


- pianta piano seminterrato;
- pianta piani rialzato e ammezzato;
- pianta piano primo;
- pianta piano secondo;
- pianta piano terzo;
- pianta piani quarto e quinto;
- pianta piano coperture;
- sezione A-A;
- sezione B-B;
- prospetto su piazza Indipendenza;
- prospetto su via Ridolfi.




B

PIANO SEMINTERRATO

PIANO RIALZATO

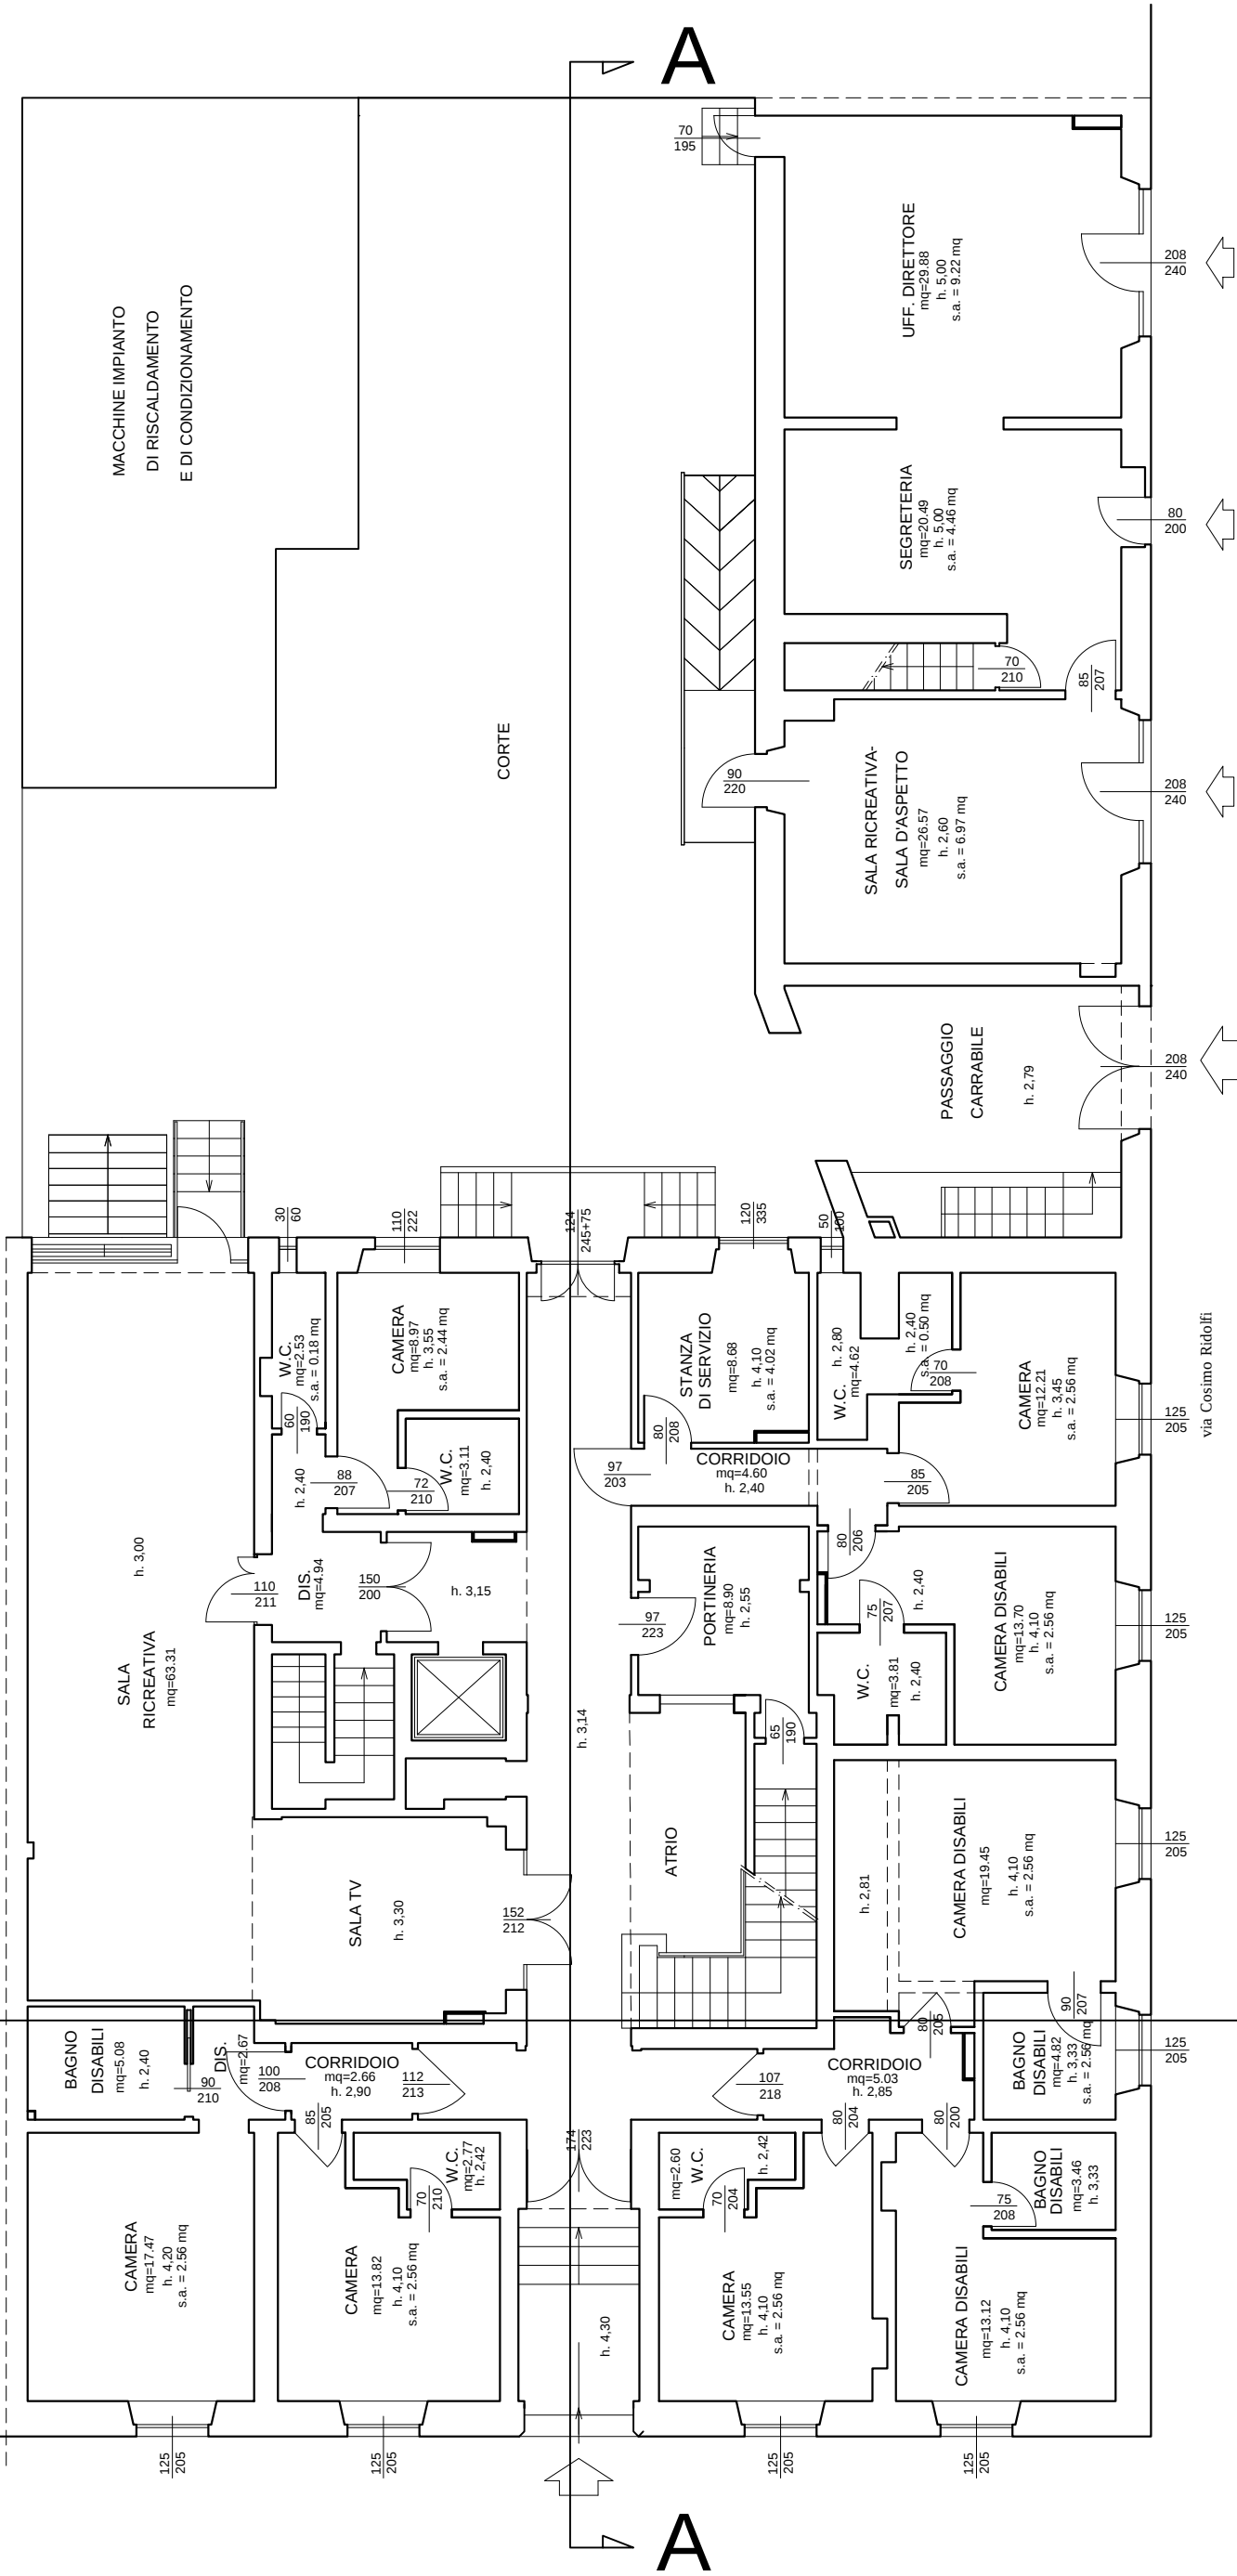


PIANO AMMEZZATO


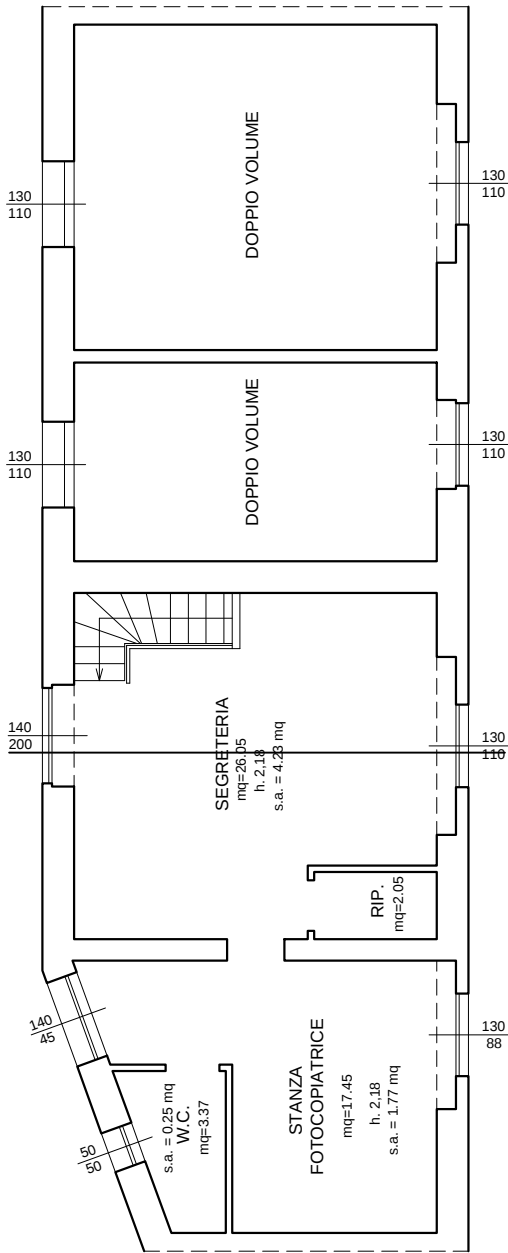







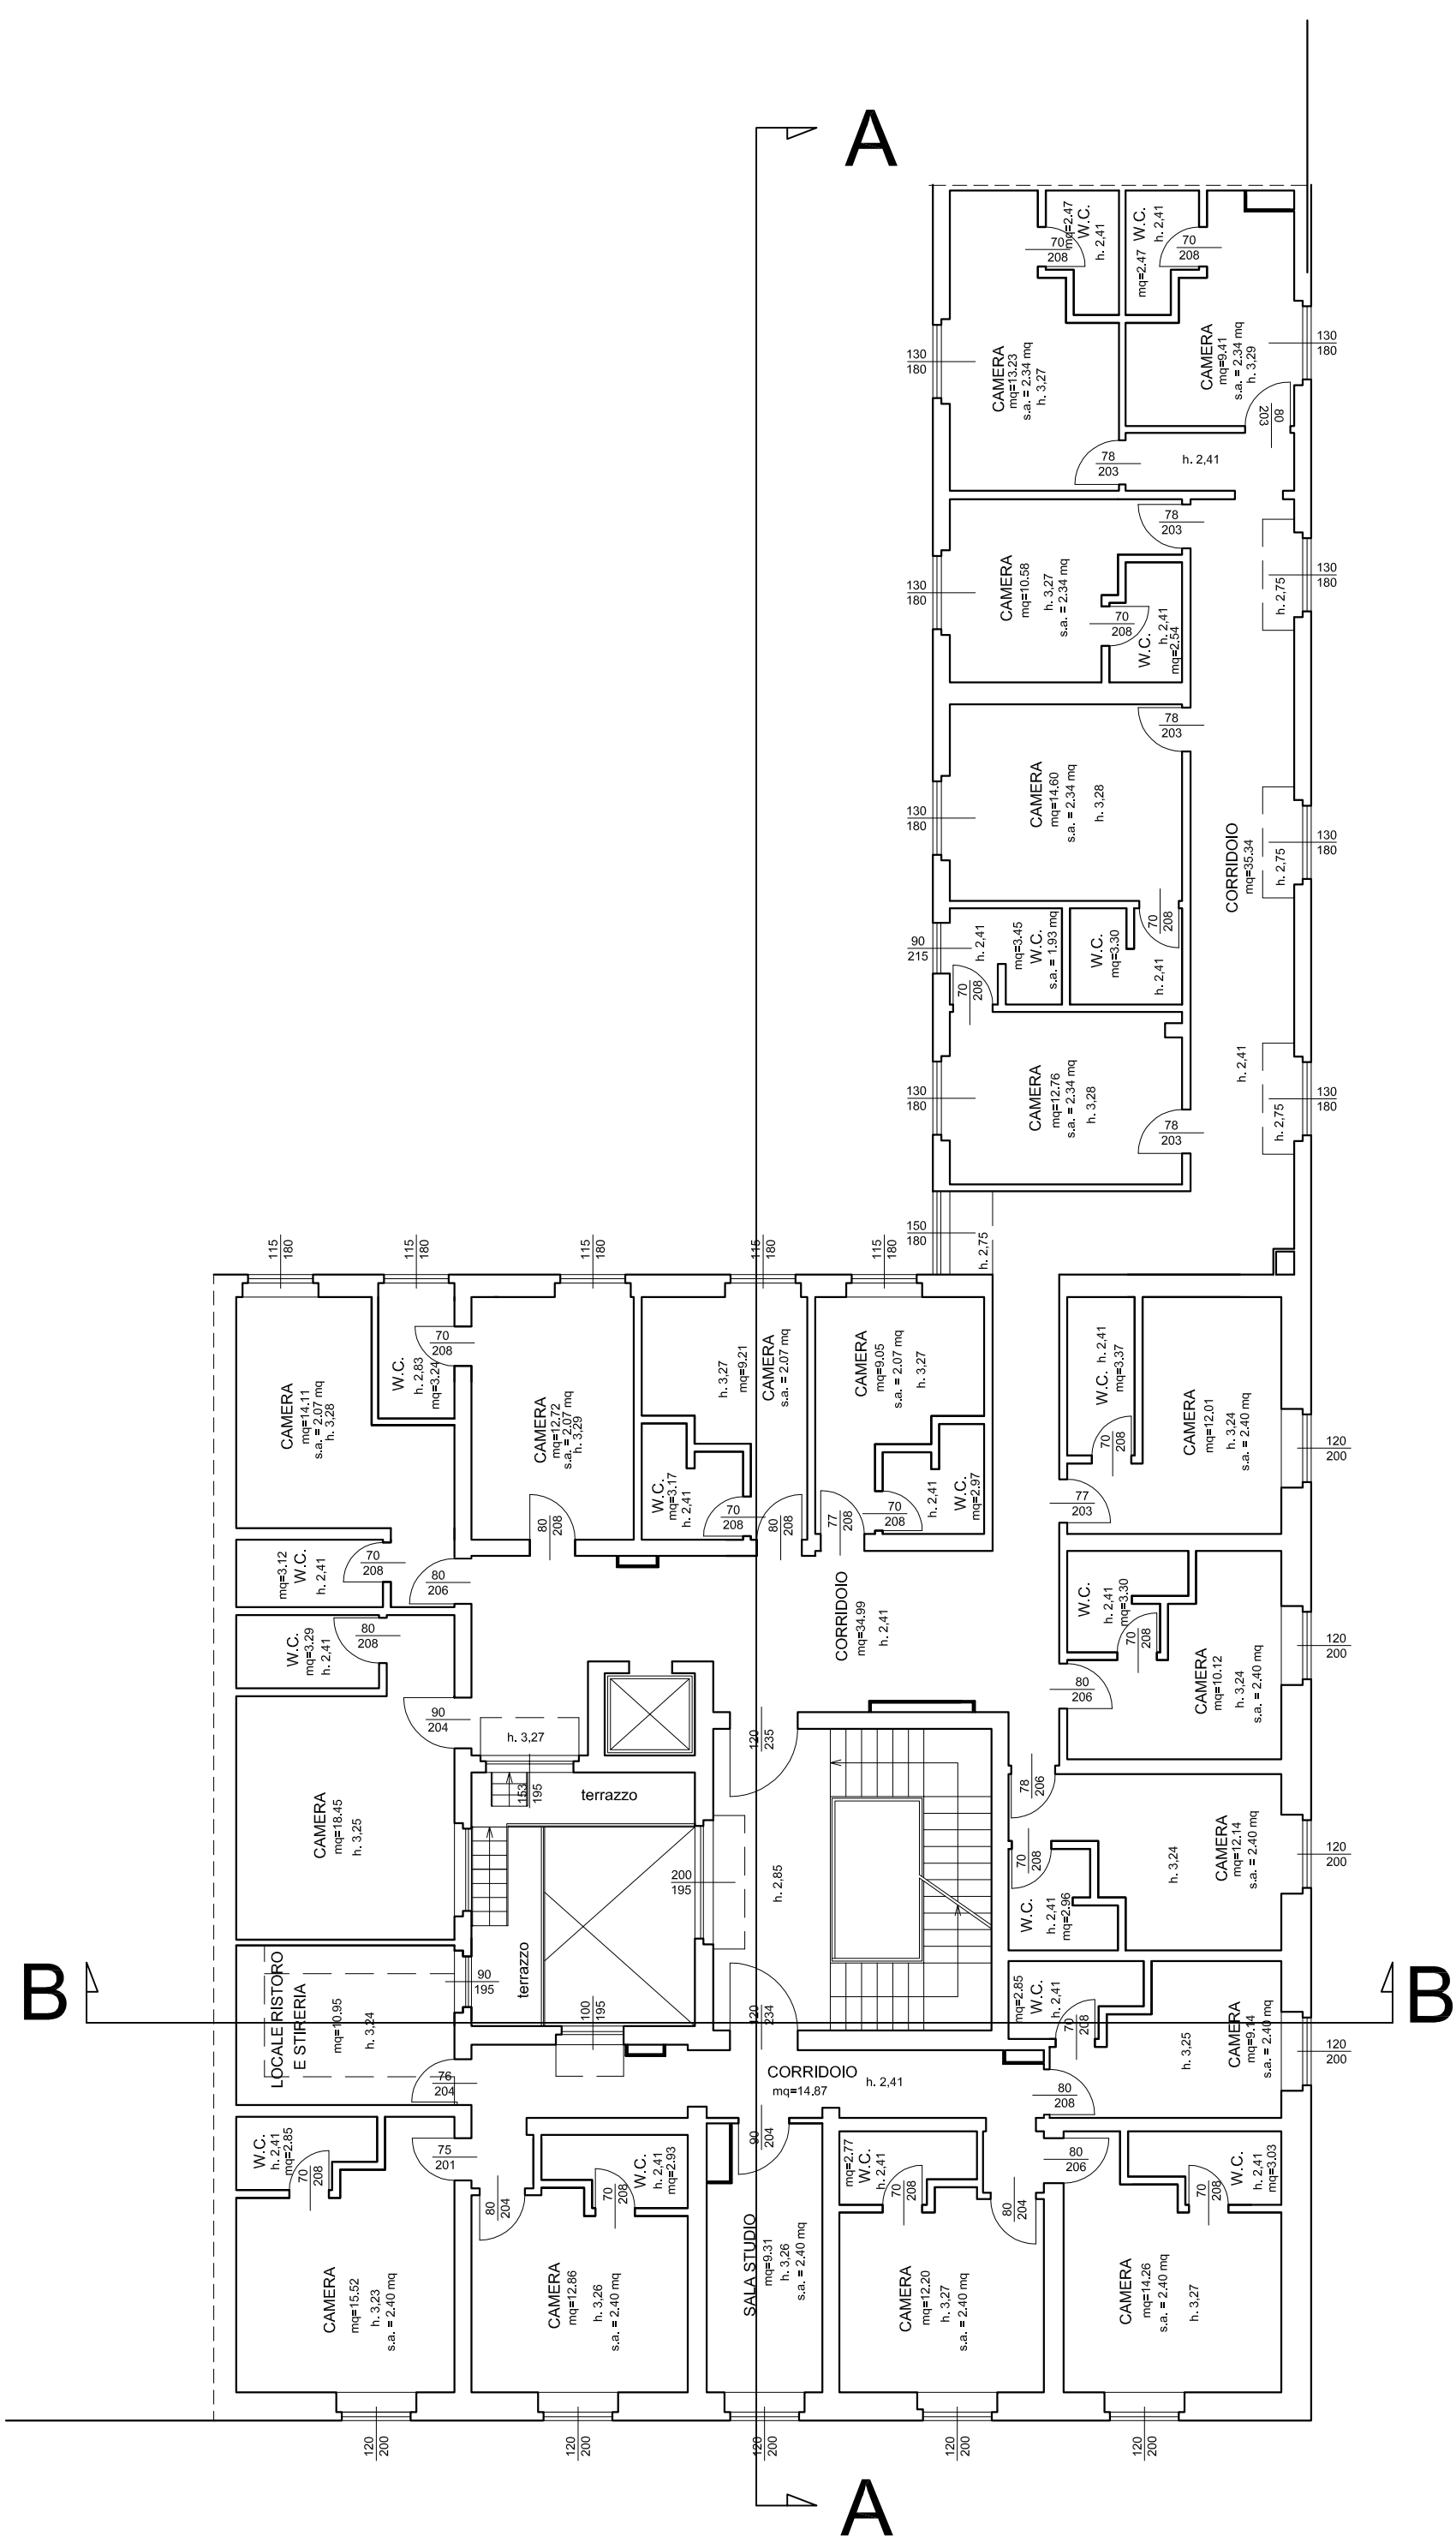


COPERTURE

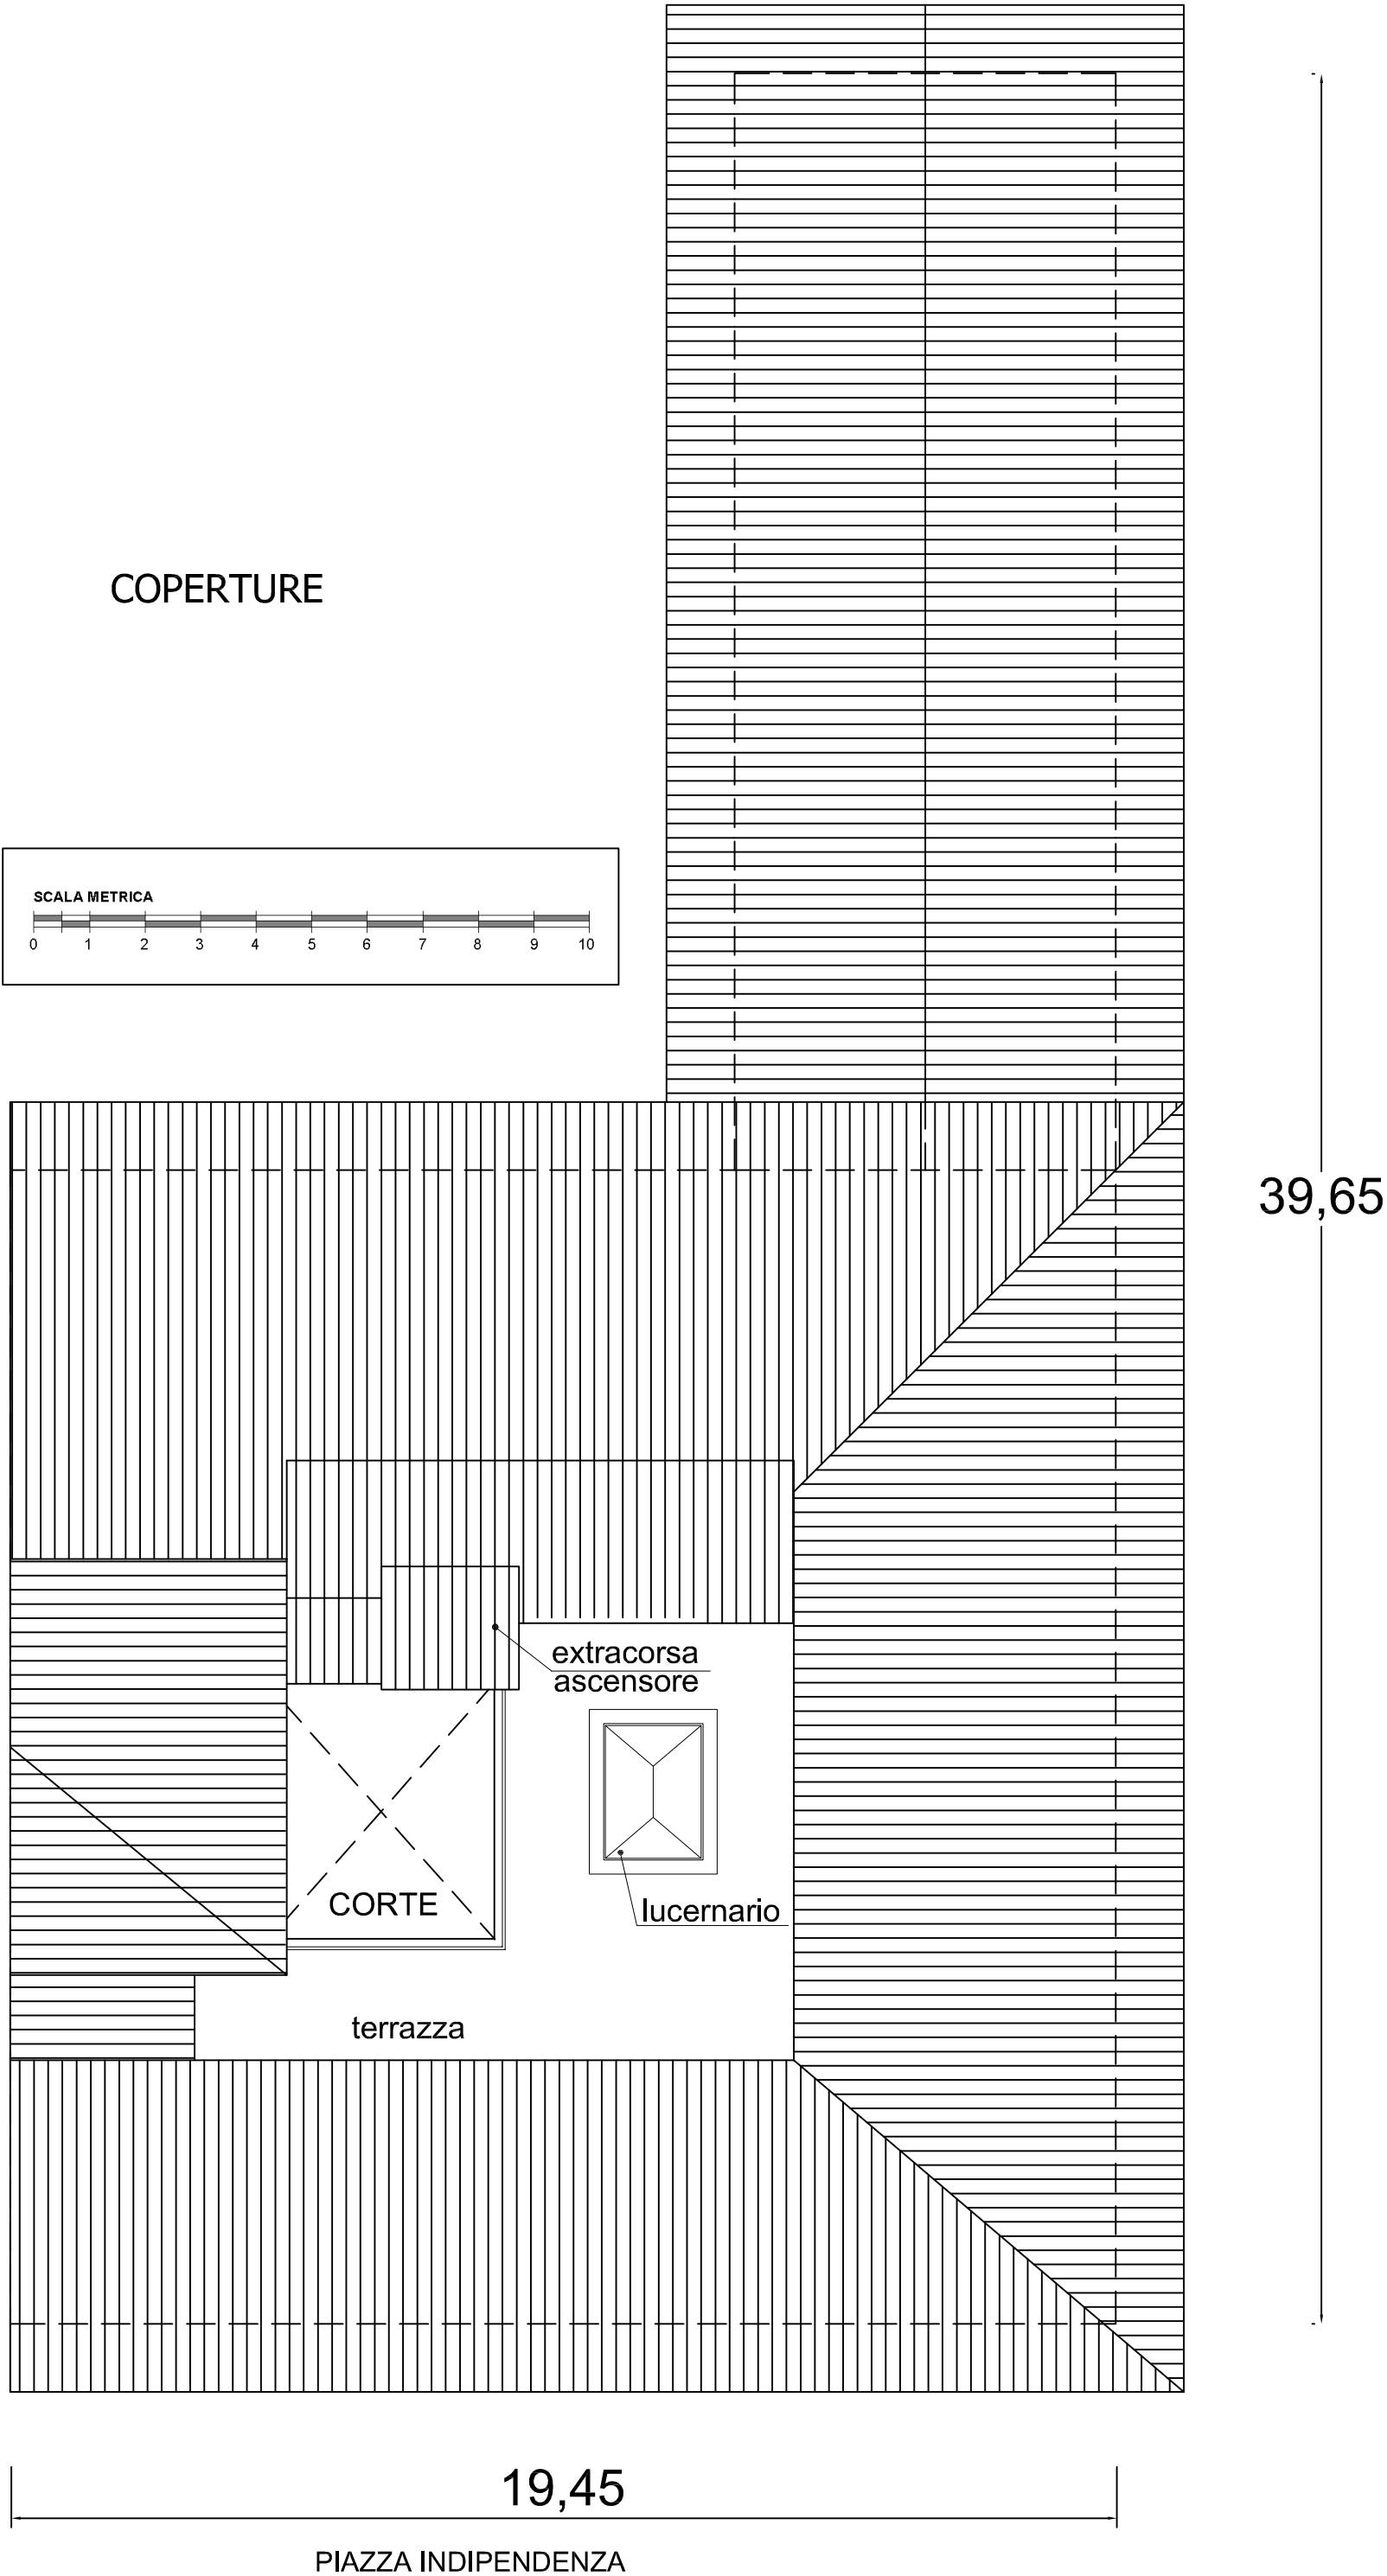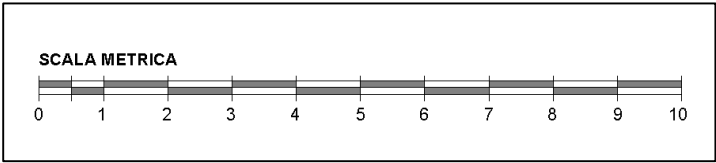


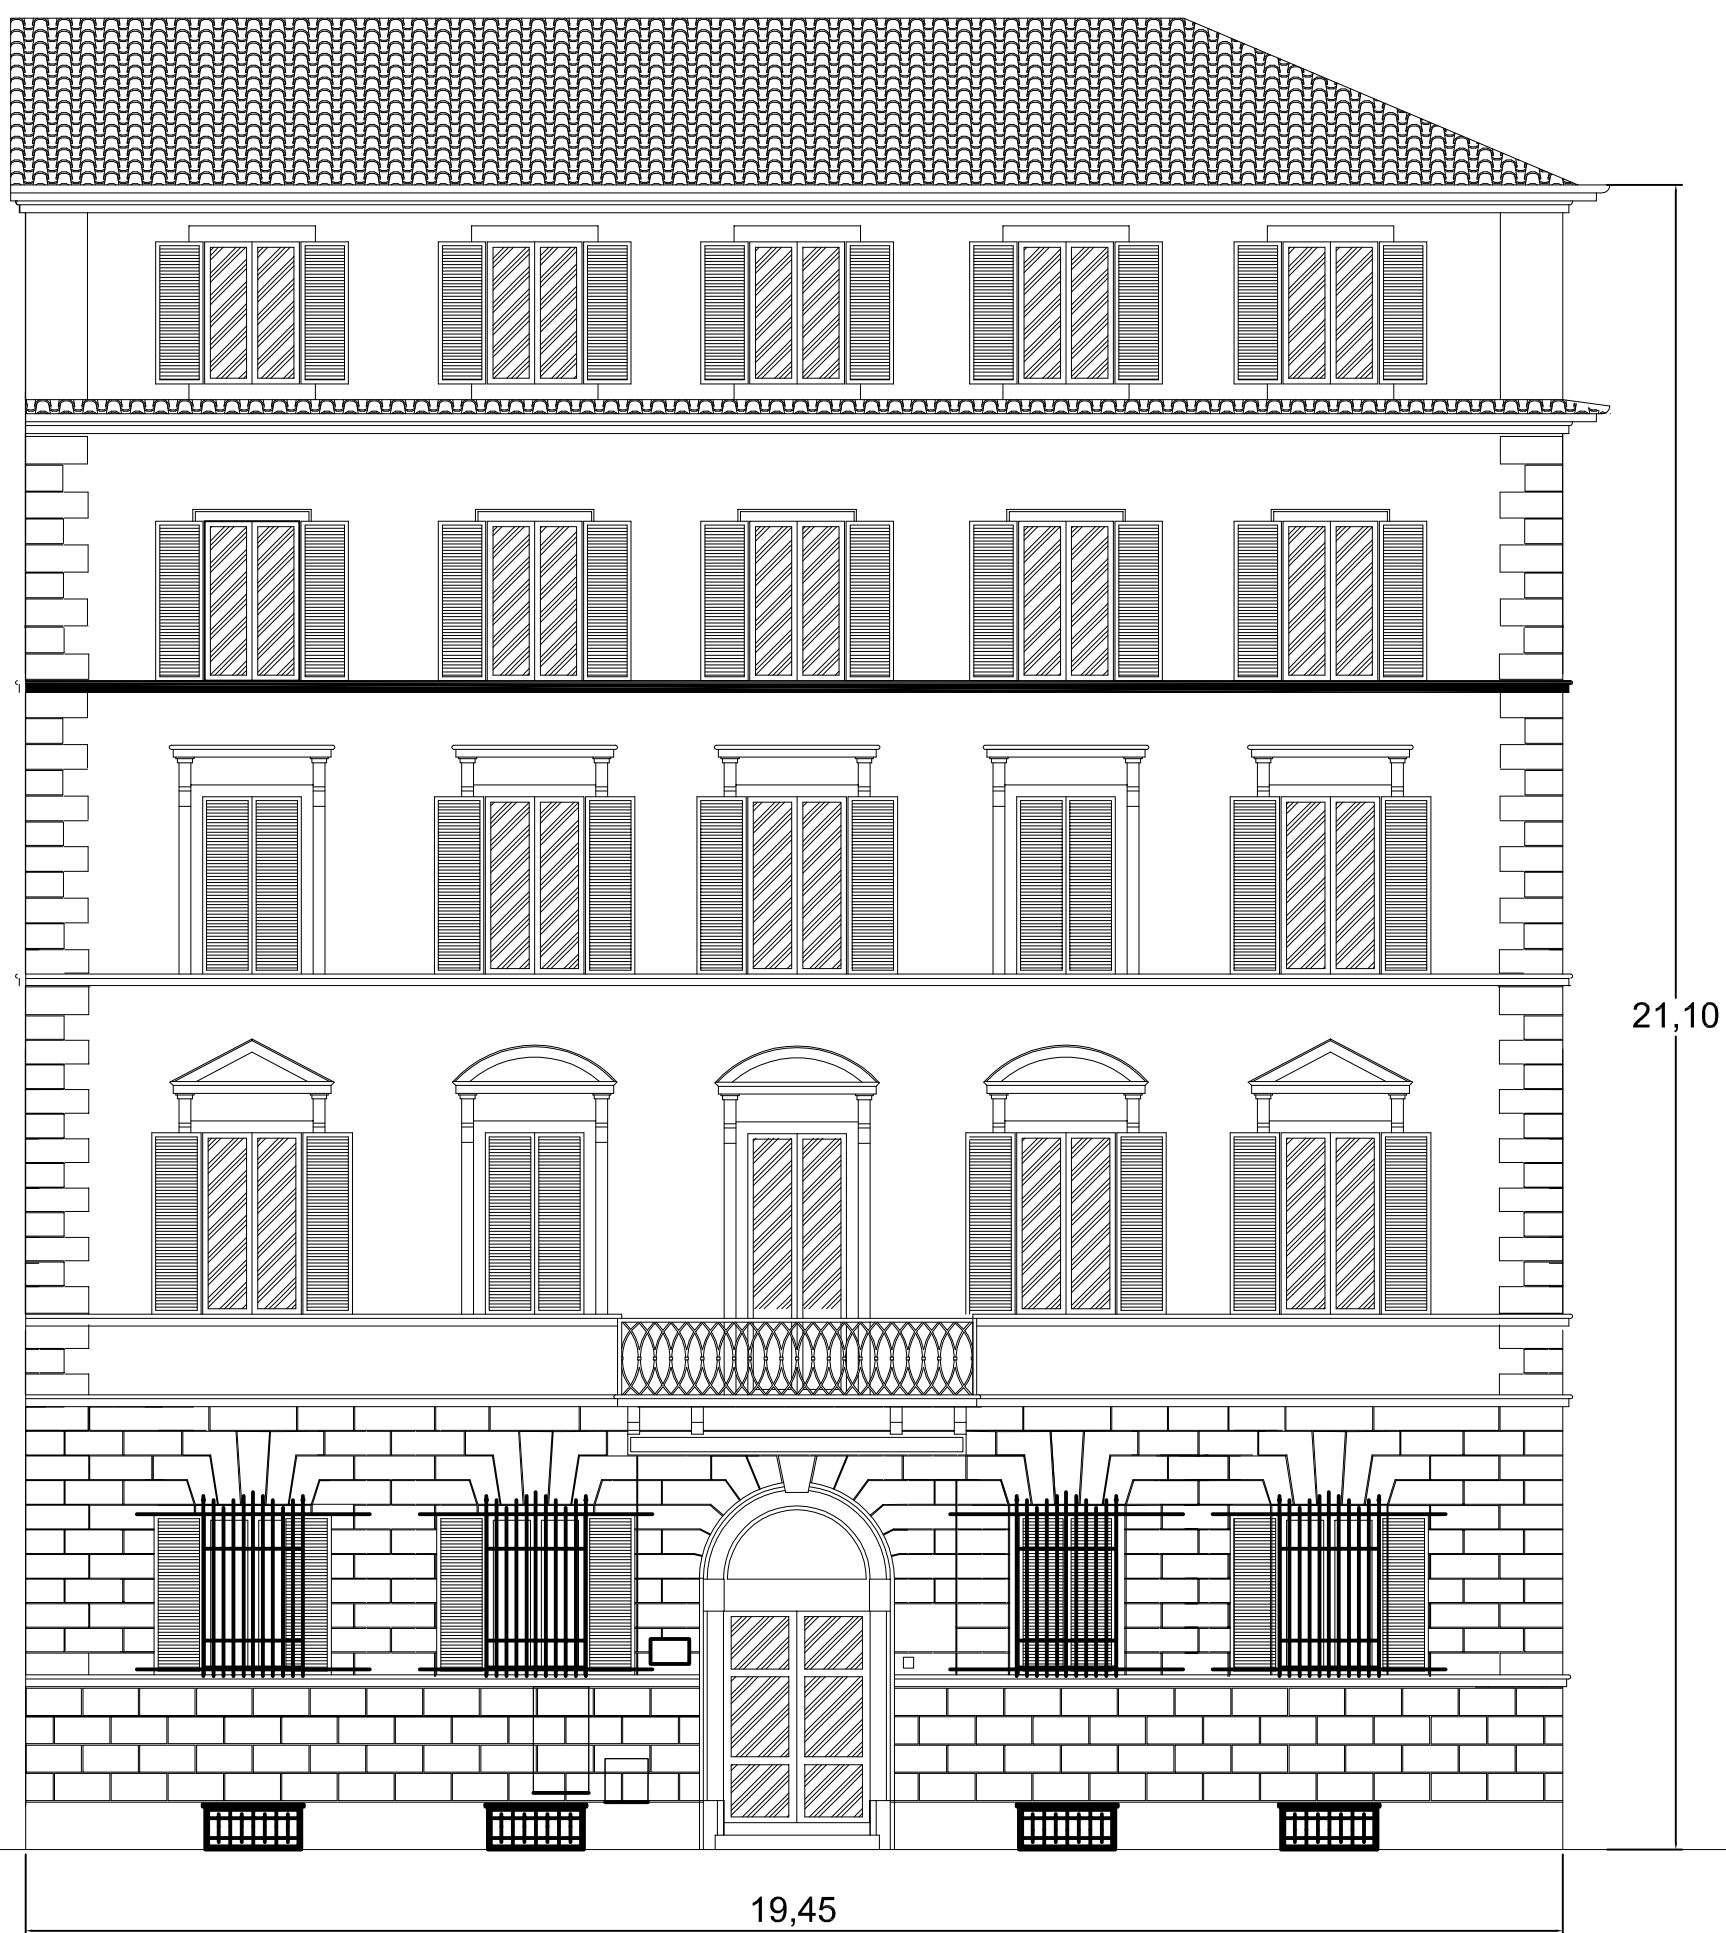


PROSPETTO PIAZZA INDIPENDENZA

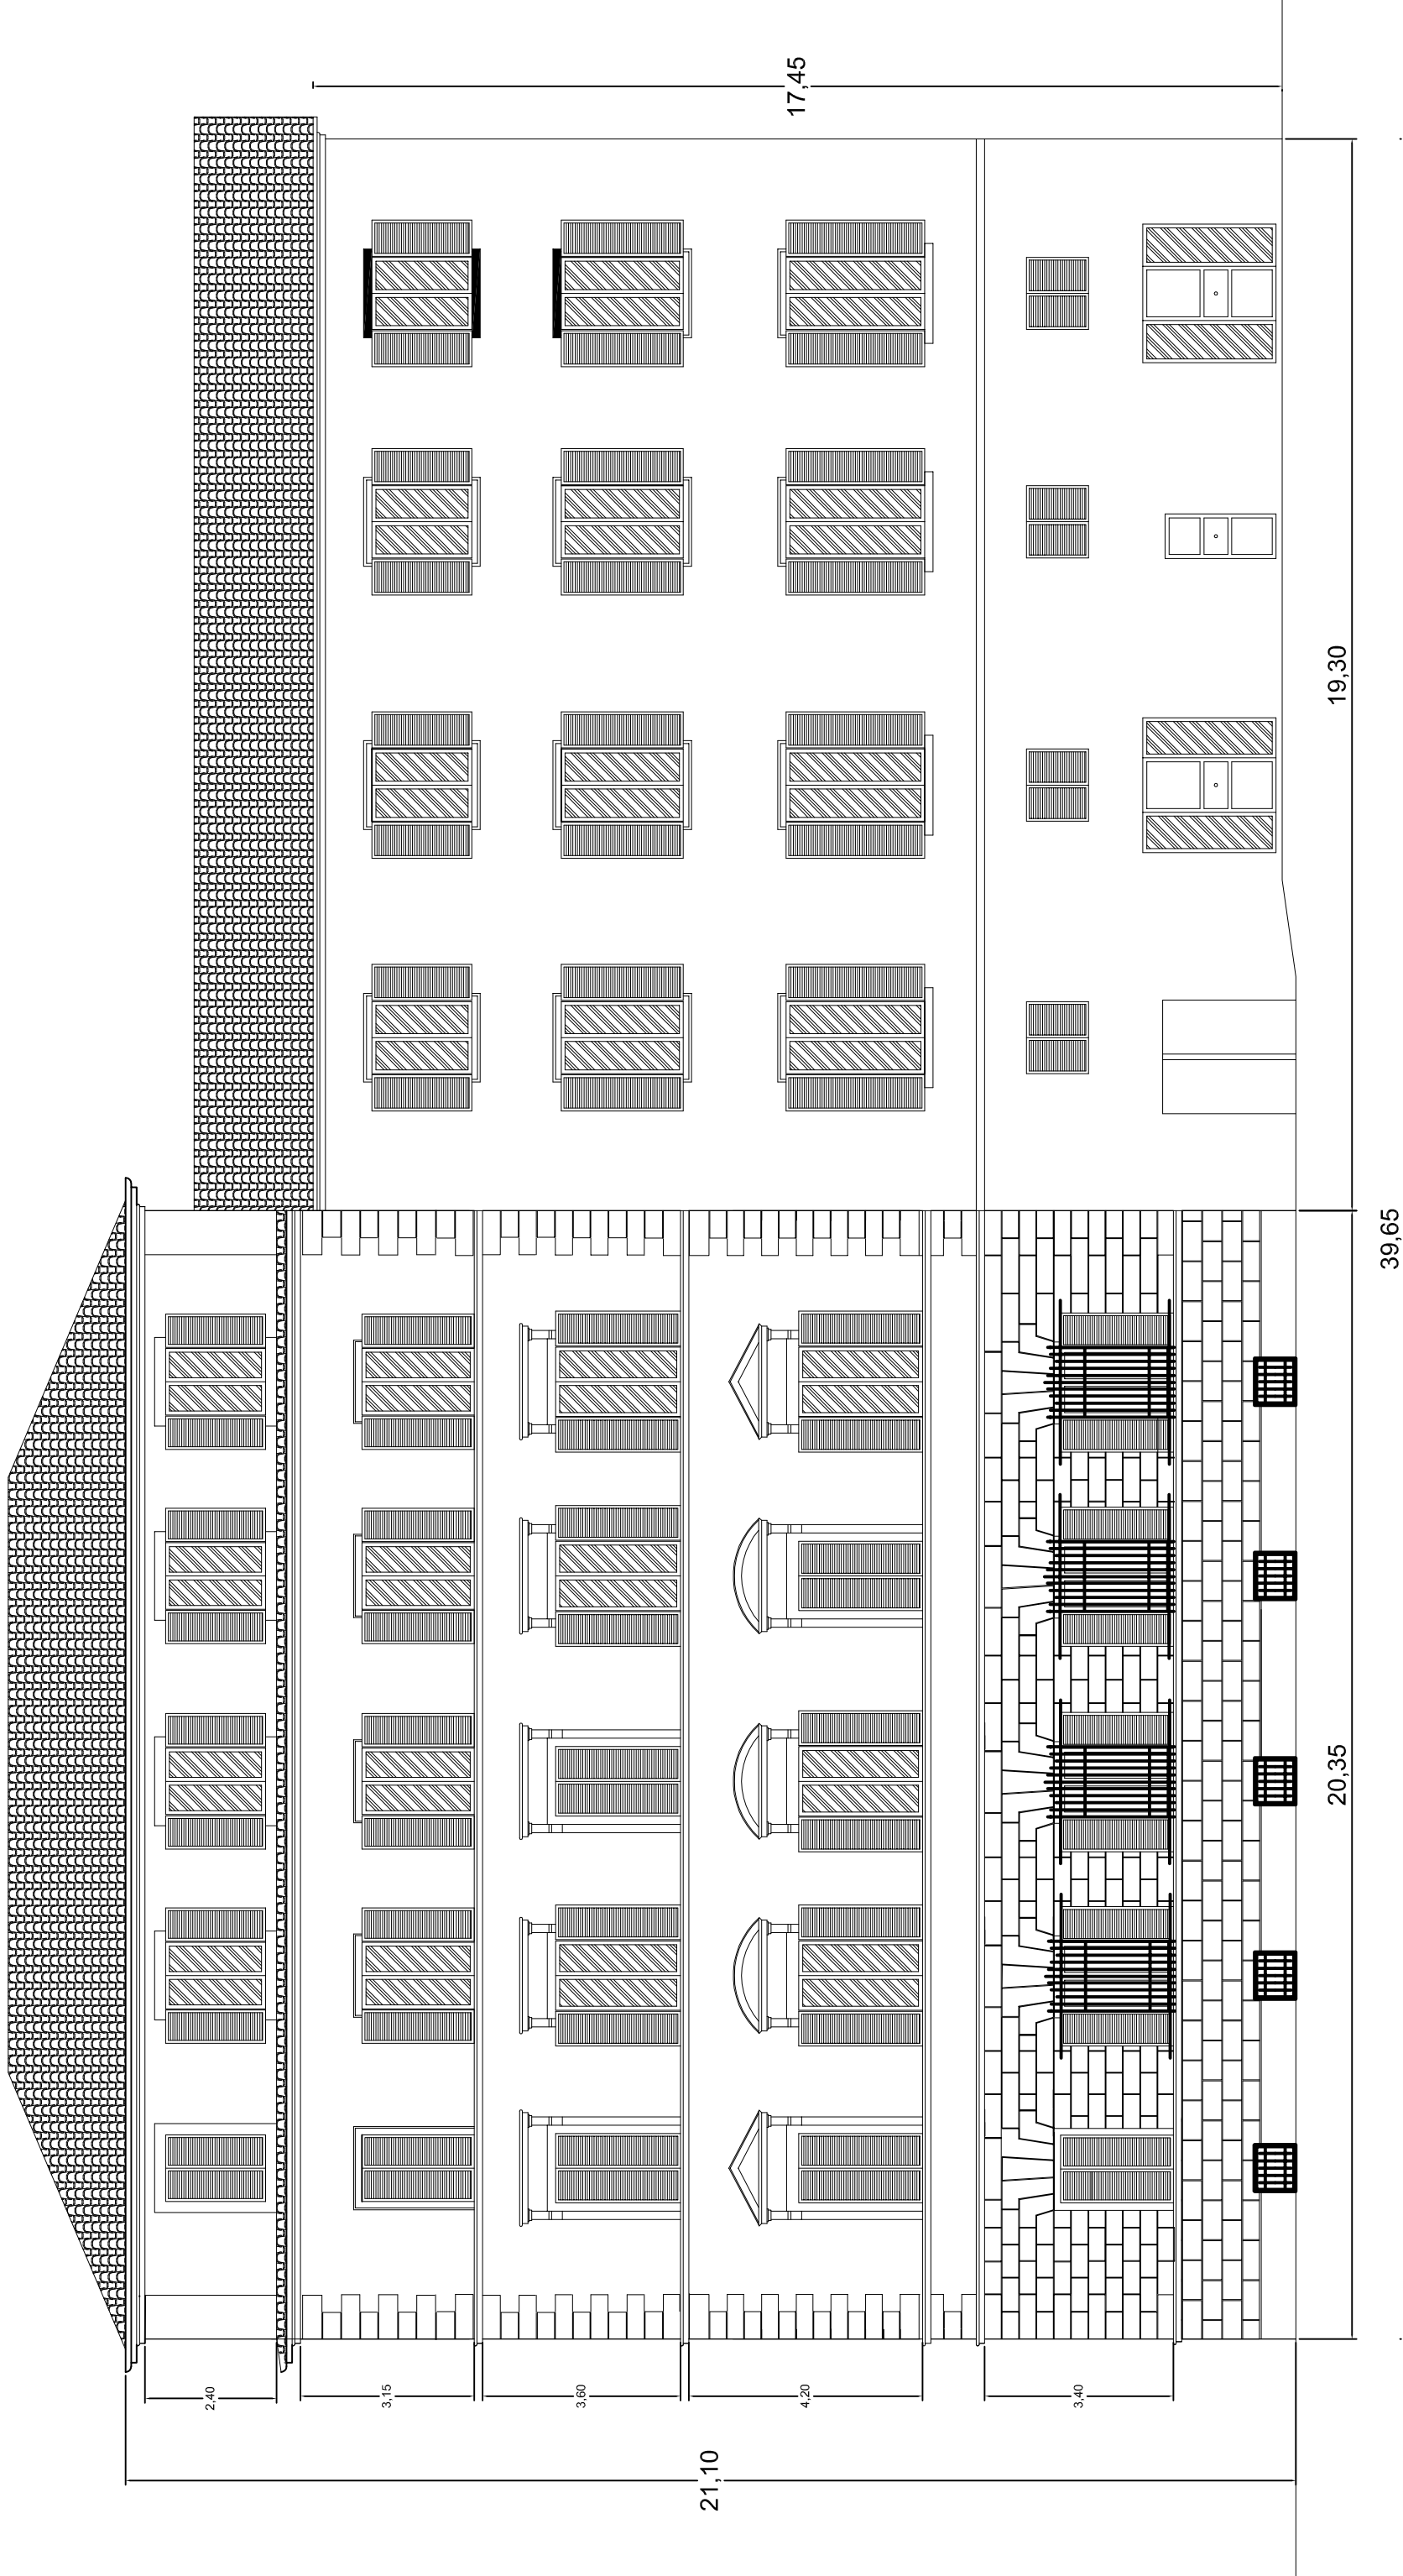

PROSPETTO VIA RIDOLFI

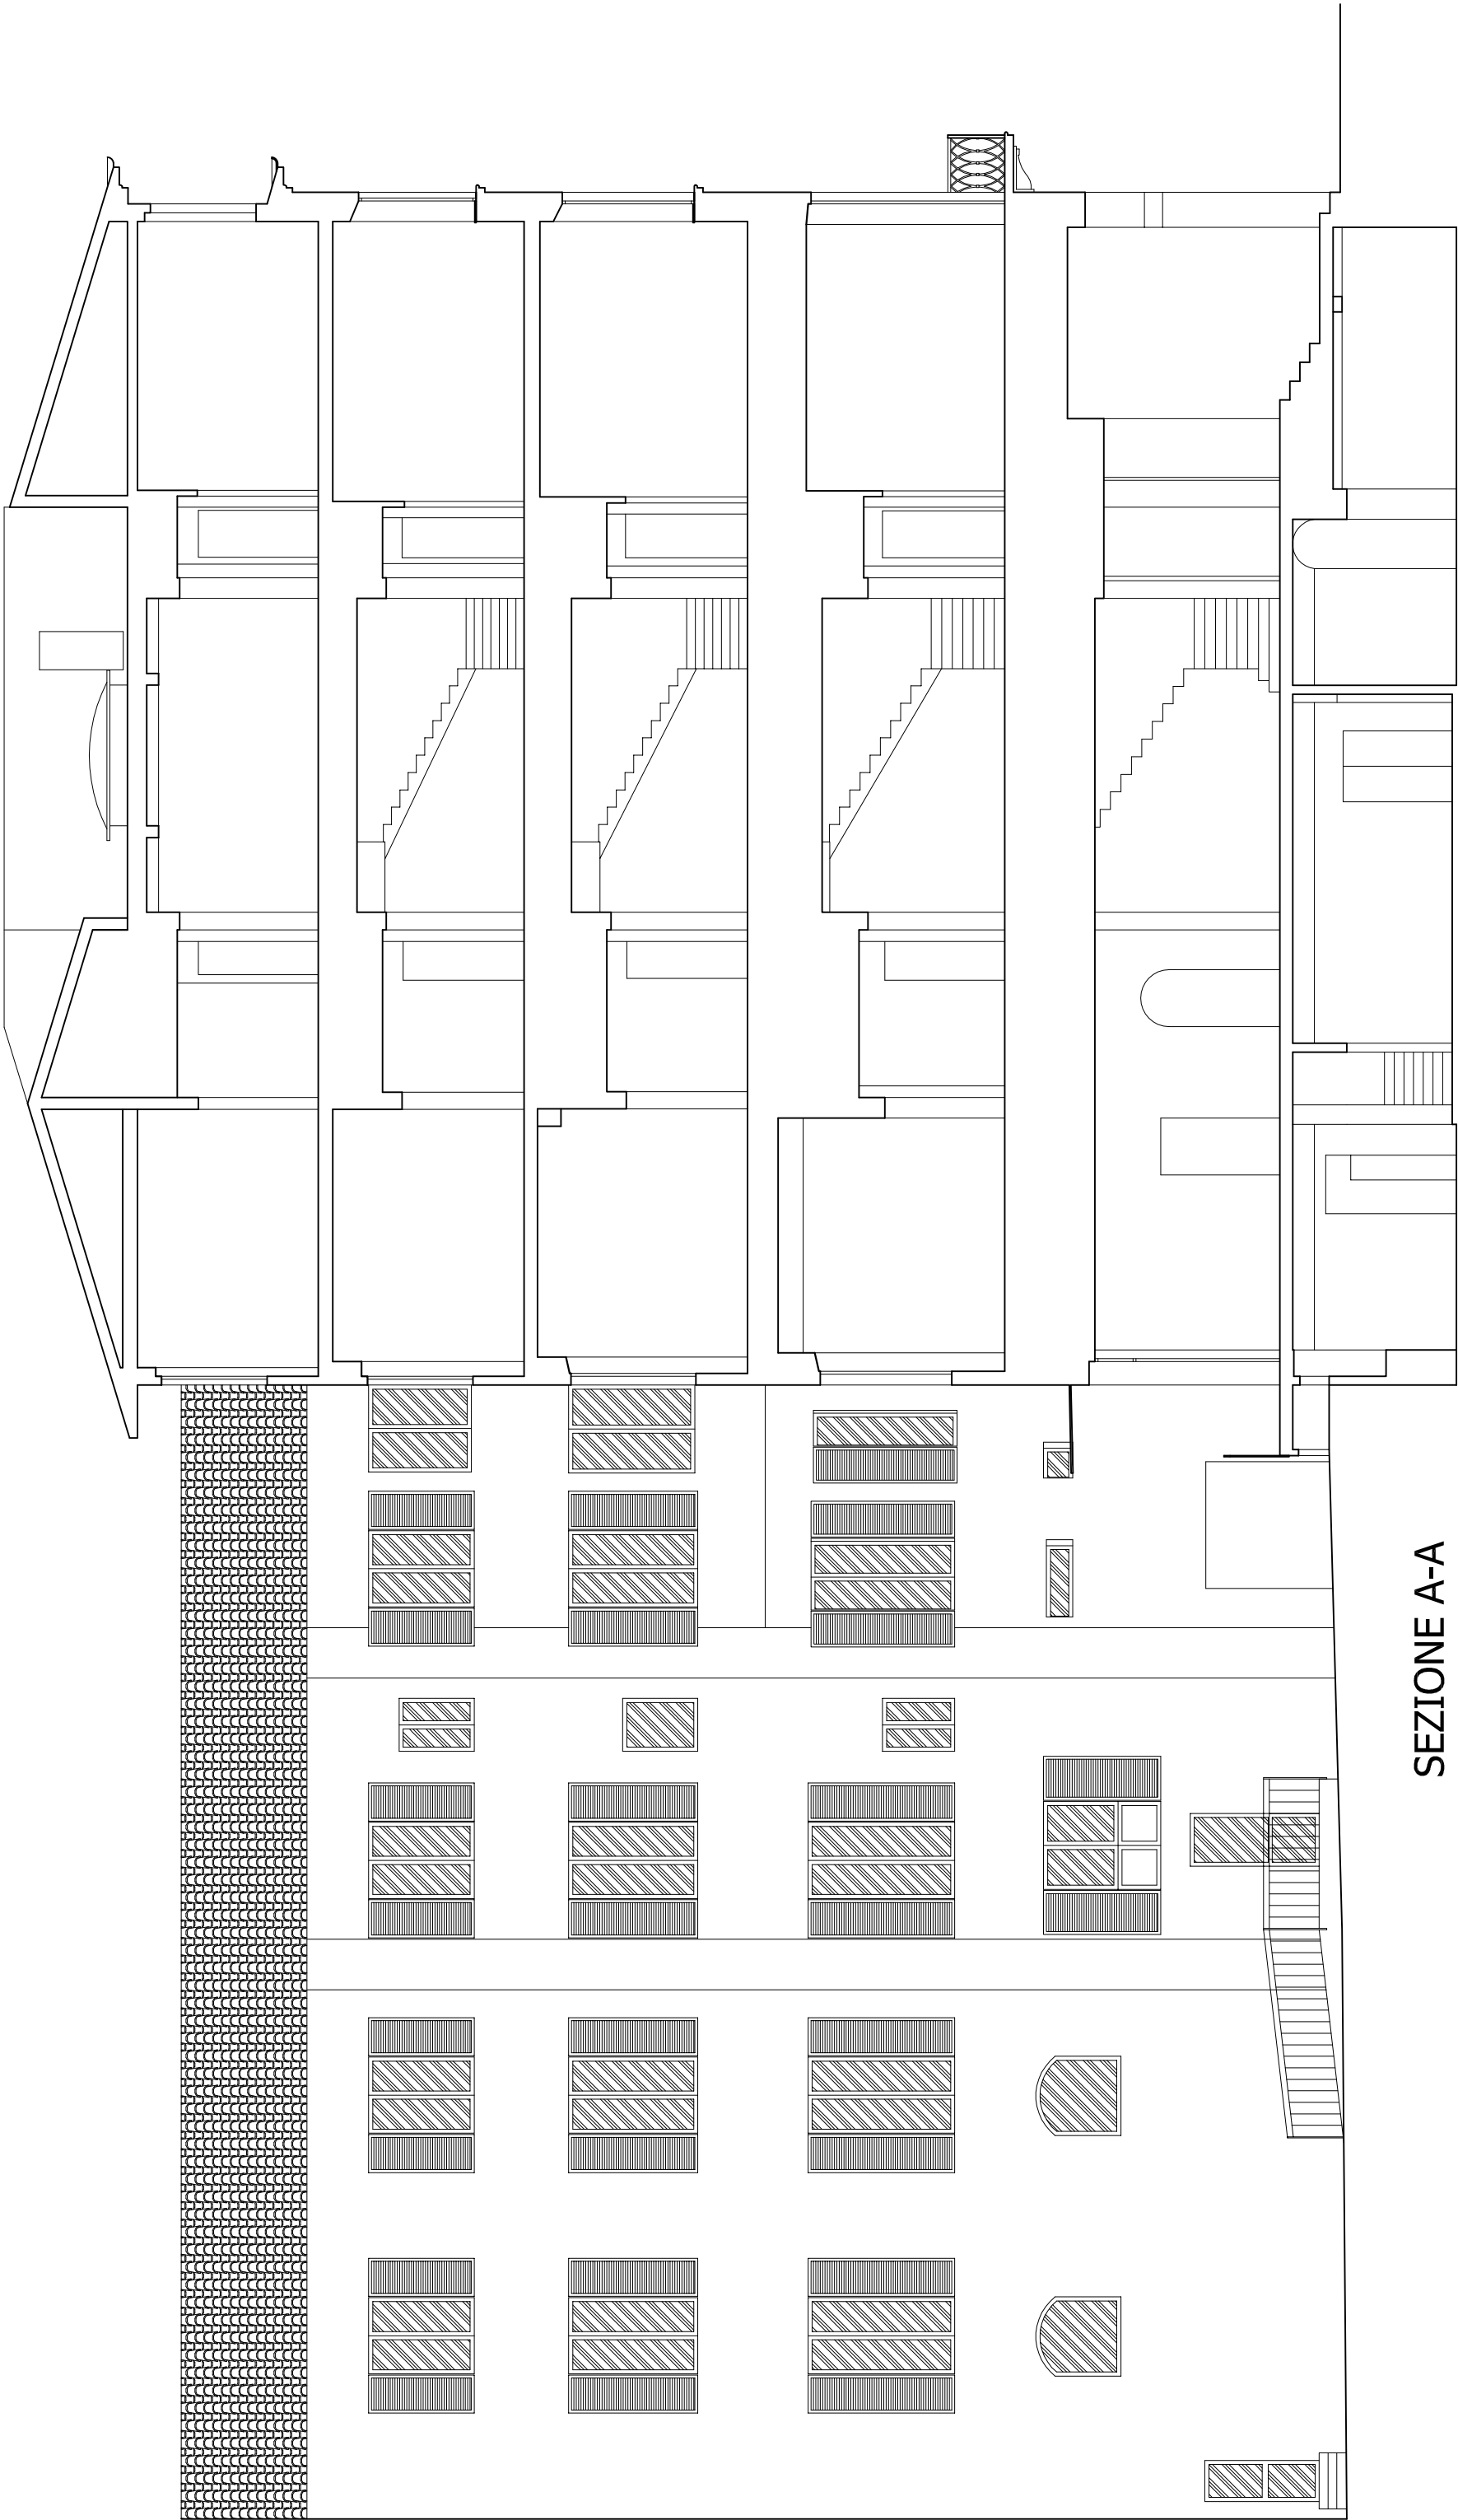

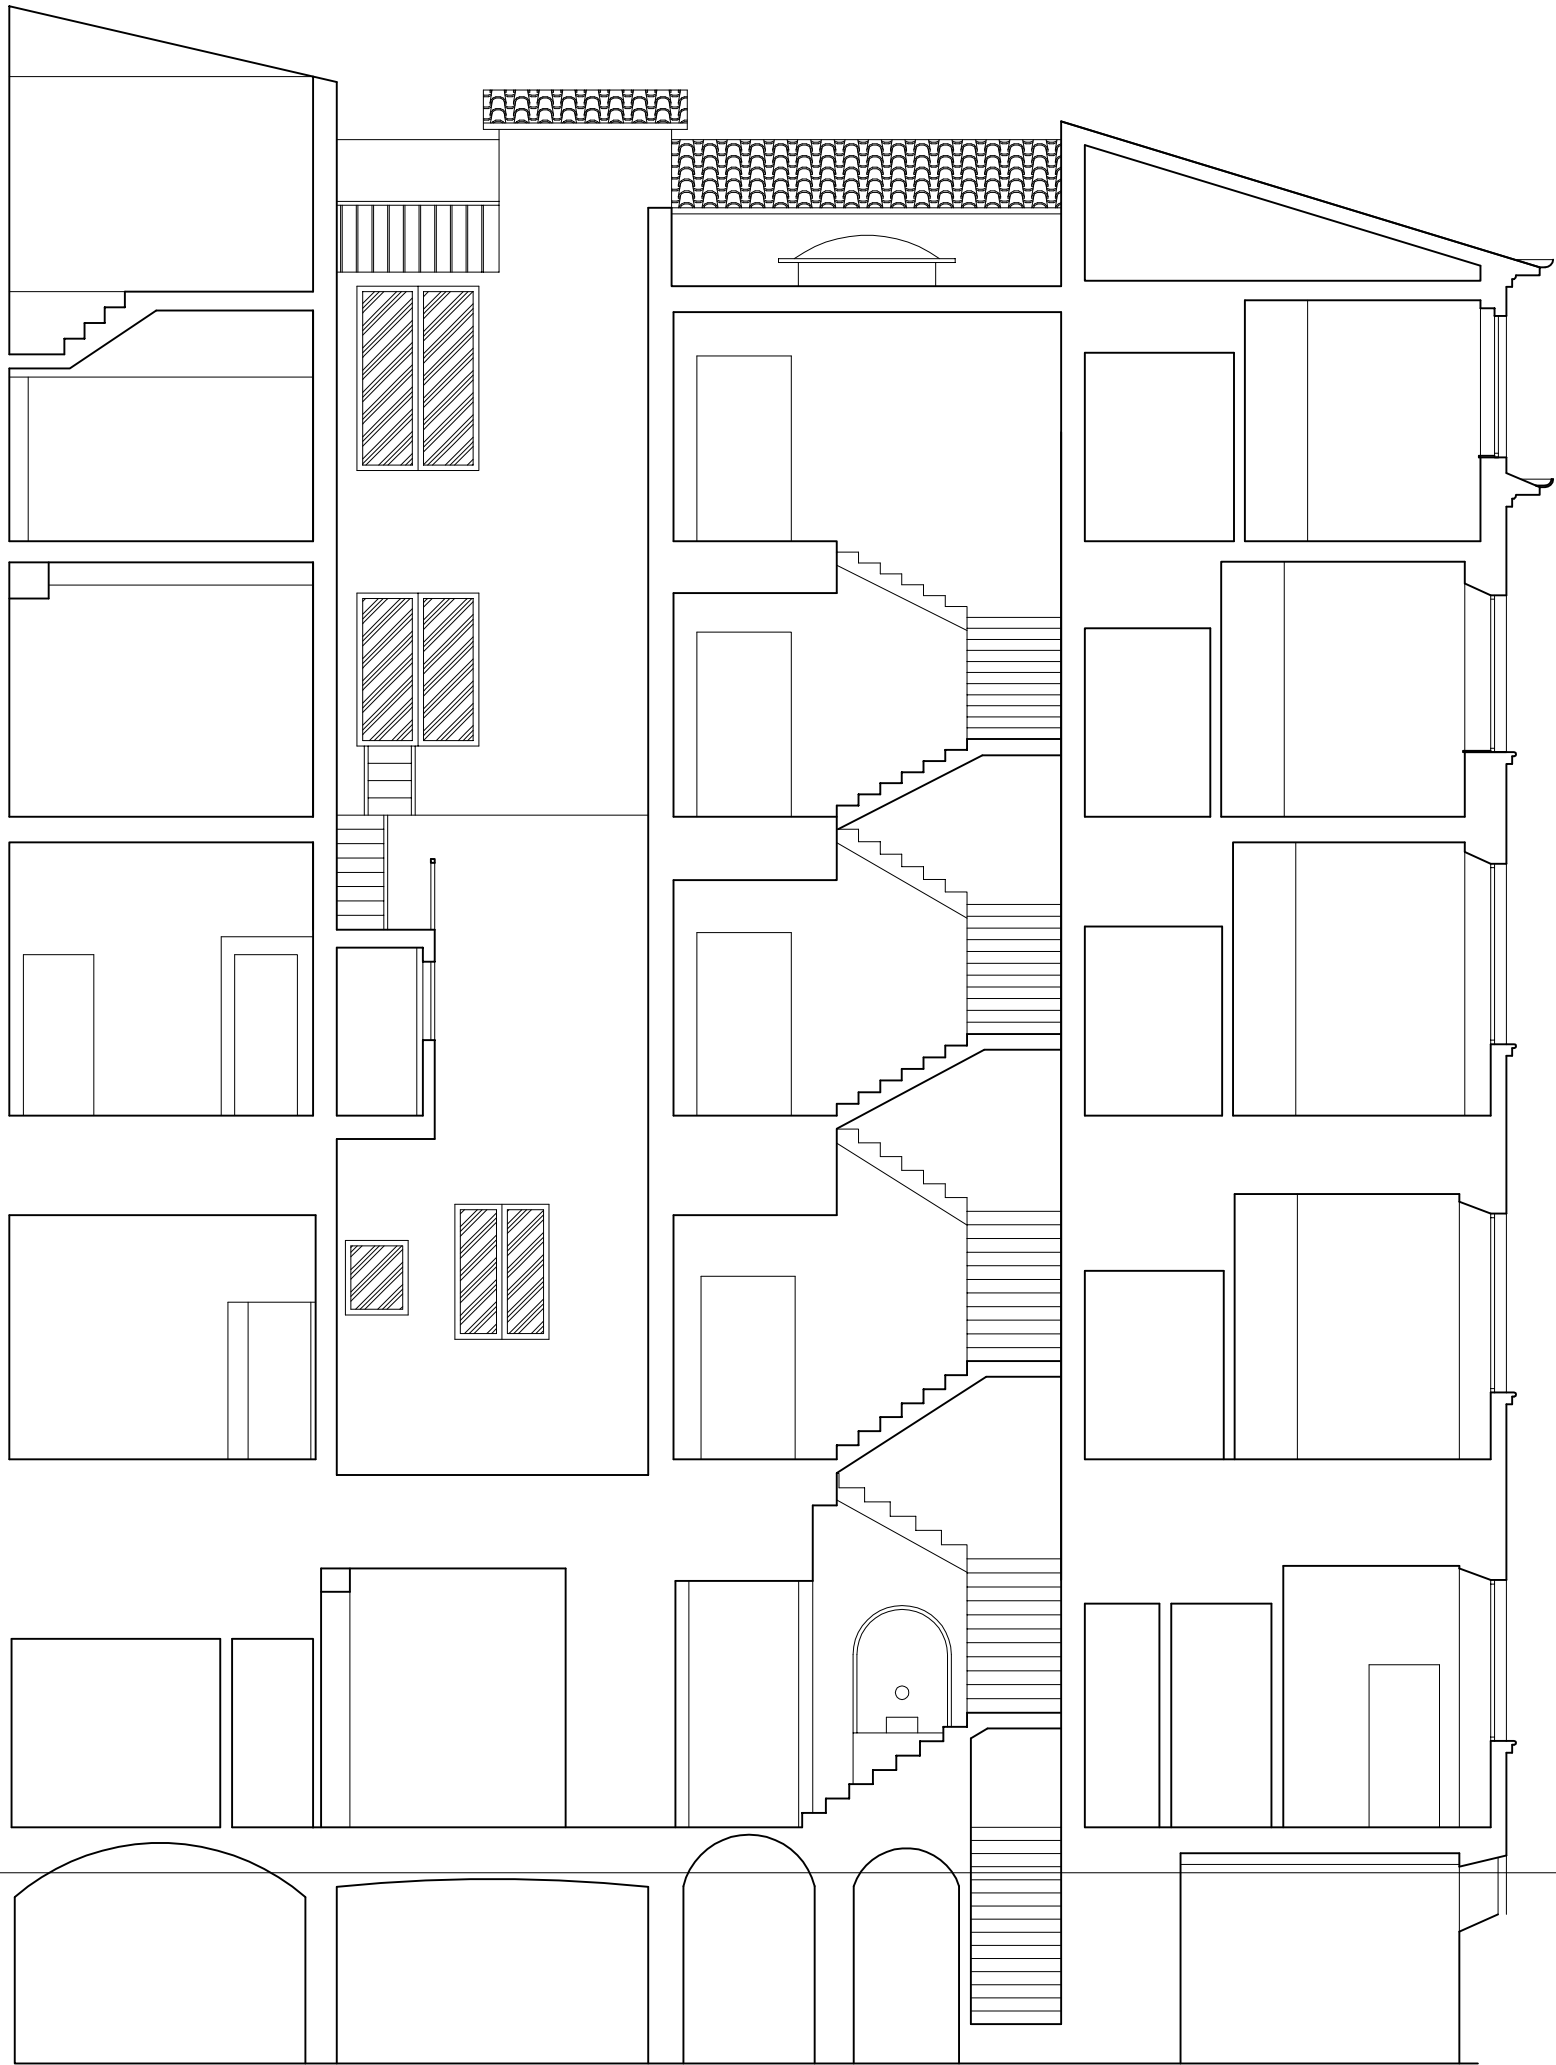

SEZIONE B-B