


Piano Interrato

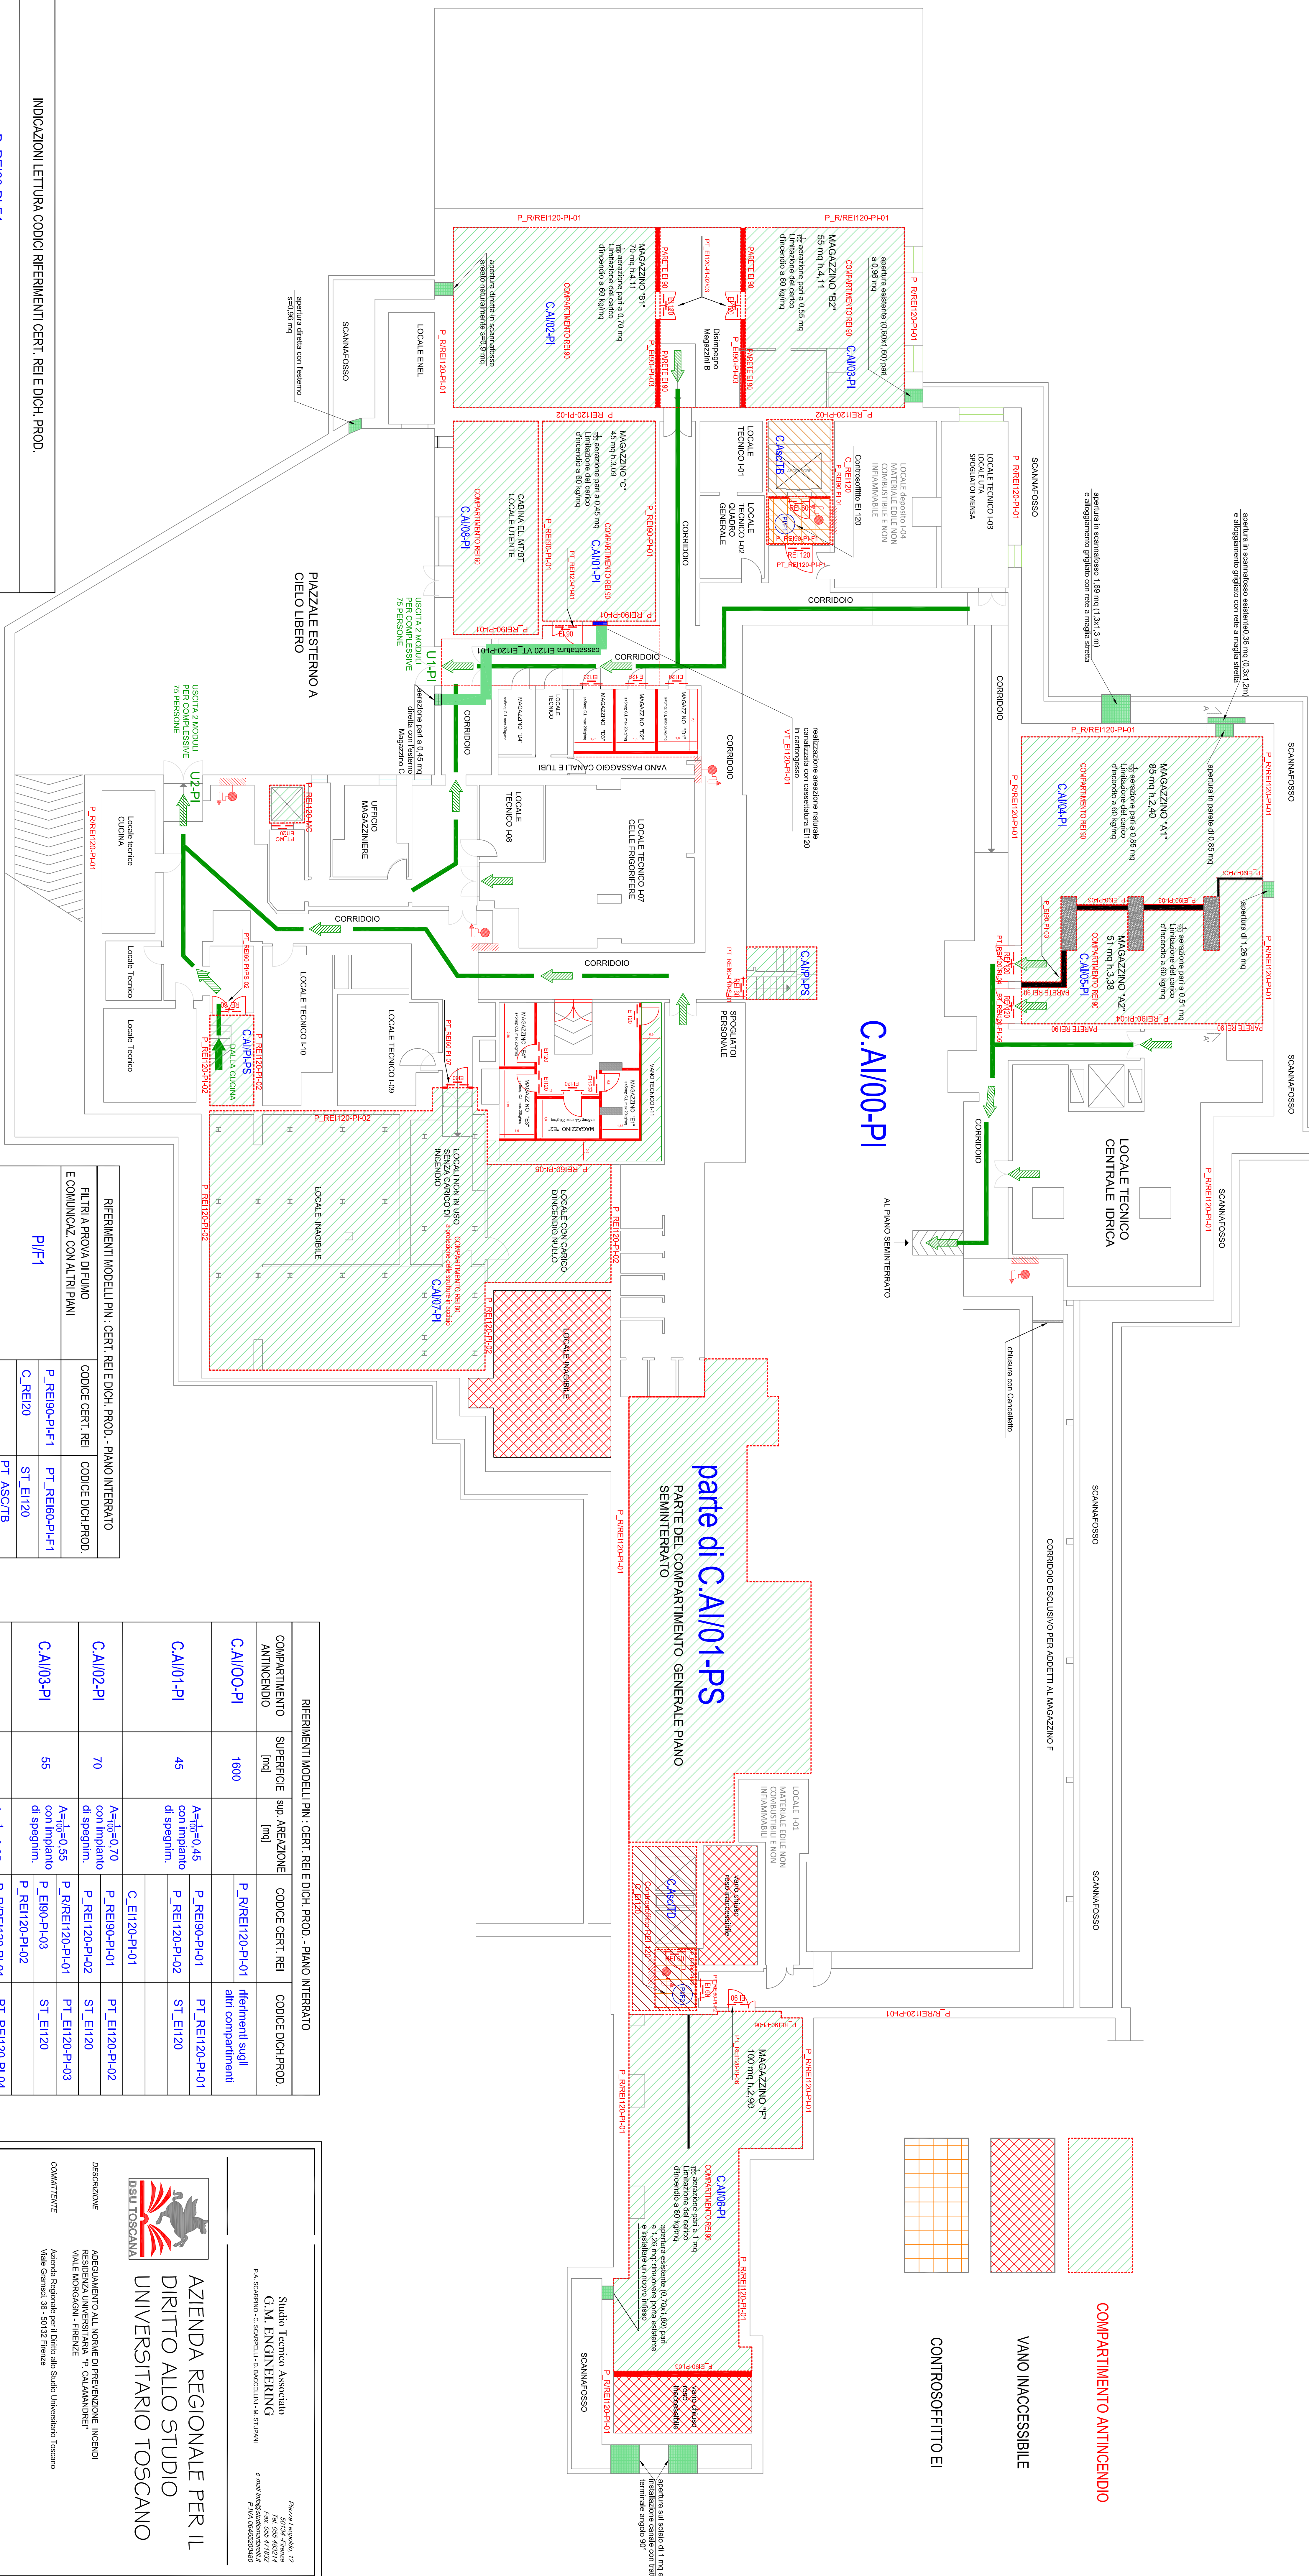

RIFERIMENTI MODELLI PN - CERT - RELE DICH. PROD. - PIANO INTERVATO			
FILTRA LA PROVA DI FUOCO E COMUNICAZ. CON ALTRI PIANI	CODICE CERT. REI	CODICE DICH.PROD.	
PI/F1	P_REI90-PI-F1	PT_REI90-PI-F1	
	C_REI20	ST_EI120	
PI/F2	P_REI90-PI-F2	PT_ASC/IB	
	C_REI20	ST_EI120	
COLLEGAMENTO TRA PIANO INTERVATO E SEMINTERRATO	P_REI120-PI-H2	PT_ASC/ID	
		PT_EI60-PI-PI-FS-01	
COLLEGAMENTO NUOVO MONTAGGIARICI CUCINA TRA PIANO INTERVATO E SEMINTERRATO	P_REI120-MC	PT_EI60-PI-PI-FS-02	
		PT_MC	

RIFERIMENTI MODELLI PN : CERT. RELIEU, PROD. - PIANO INTERATO					
COMPARTIMENTO ANTINCENDIO	SUPERFICIE [mq]	sup. AERAZIONE [mq]	CODICE CERT. REL	CODICE DICHPROD.	
CAI00-PI	1600		P_R/REI120-PI-01	riferimenti sugli altri compartimenti	
			P_REI90-PI-01	PT_REI120-PI-01	
CAI01-PI	45	A=0,45 con impianto di spegnini,	P_REI120-PI-02	ST_EI120	
			C_EI120-PI-01		
CAI02-PI	70	A=0,70 con impianto di spegnini,	P_REI90-PI-01	PT_EI120-PI-02	
			P_REI120-PI-02	ST_EI120	
CAI03-PI	55	A=0,55 con impianto di spegnini,	P_R/REI120-PI-01	PT_EI120-PI-03	
			P_EI90-PI-03	ST_EI120	
			P_REI120-PI-02		
CAI04-PI	85	A=0,85 con impianto di spegnini,	P_R/REI120-PI-01	PT_REI120-PI-04	
			P_EI90-PI-03	ST_EI120	
CAI05-PI	51	A=0,51 con impianto di spegnini,	P_R/REI120-PI-01	PT_REI120-PI-05	
			P_REI90-PI-04	ST_EI120	
			P_EI90-PI-03	COL_EI120	
CAI06-PI	95	A=0,95 con impianto di spegnini,	P_R/REI120-PI-01	PT_REI120-PI-06	
			P_REI90-PI-06	ST_EI120	
				COL_EI120	
CAI07-PI	190	A=0 Local non in uso con carico di incendio nullo	P_REI120-PI-02	PT_REI90-PI-07	
			P_REI90-PI-05	ST_EI120	
				COL_EI120	
CAI08-PI	35	Cabina MITO®	P_R/REI120-PI-01	ST_EI120	
			P_REI90-PI-01		

[illegible]